

ПЛАН

земельної ділянки



Кадастровый номер: 0710100000:22:152:0018

Місце розташування: м. Луцьк, вул. Задворецька, 4

Землекористувач:

ПРИВАТНЕ ПІДПРИЄМСТВО «АГЕНСТВО
НЕРУХОМОСТІ «ДОБРОБУТ»

Ситуаційна схема

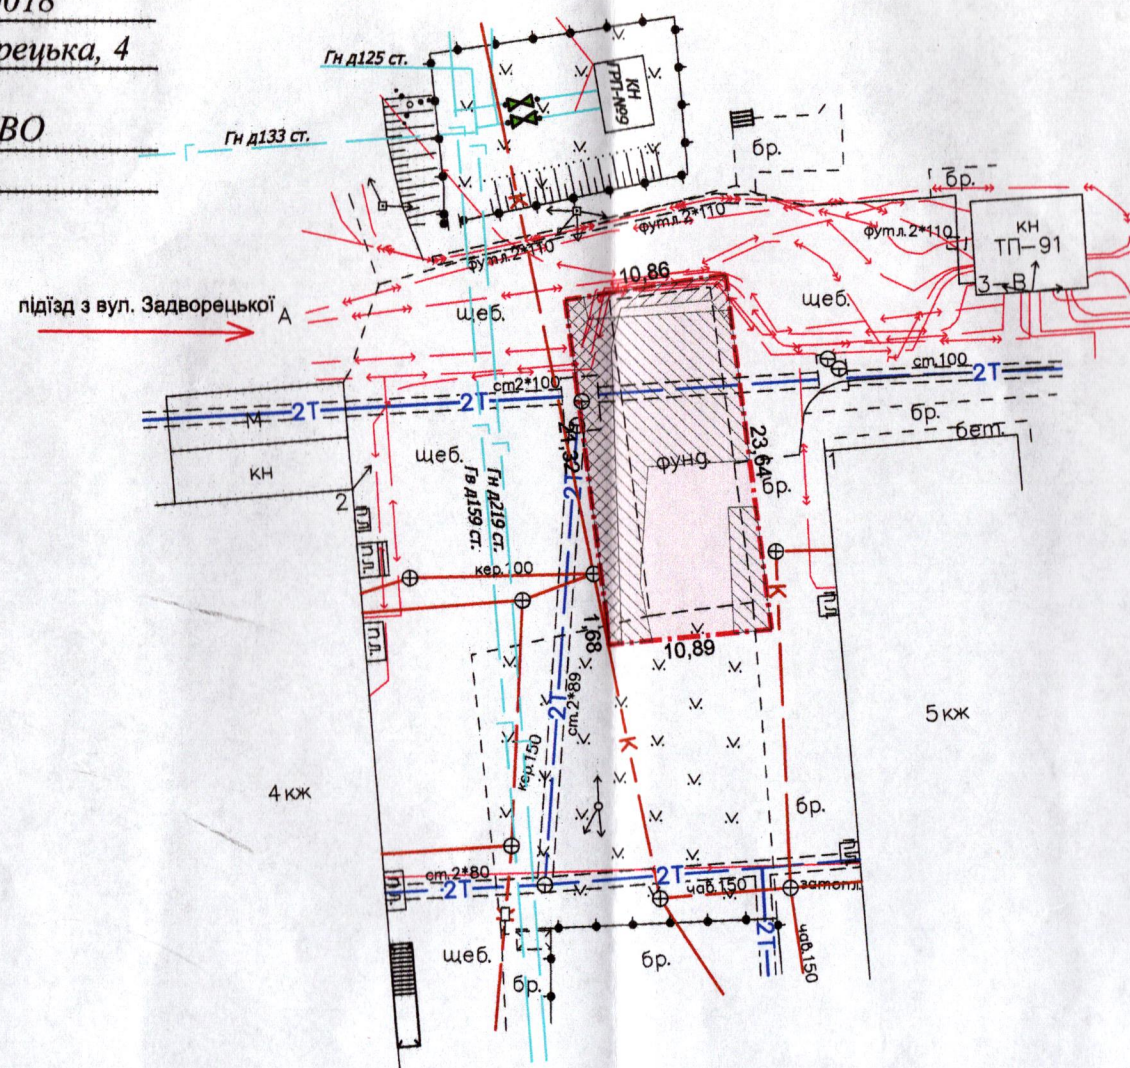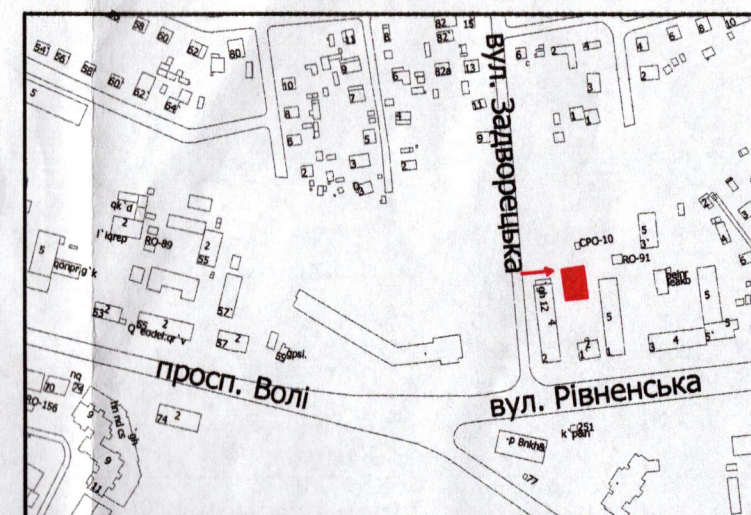

УМОВНІ ПОЗНАЧЕННЯ:

- 0,0253 га — земельна ділянка, договір оренди якої поновлюється на новий строк для будівництва та обслуговування нежитлового приміщення (03.10 - для будівництва та обслуговування адміністративних будинків, офісних будівель компаній, які займаються підприємницькою діяльністю, пов'язаною з отриманням прибутку)
- 0,0253 га — земельна ділянка, право оренди на яку зареєстровано в Державному реєстрі речових прав на нерухоме майно 25.02.2019, номер запису: 30491181, згідно з додатковою угодою про поновлення договору оренди землі від 06.02.2019
- 0,0253 га — обмеження, встановлене щодо використання земельної ділянки [зона охорони археологічного культурного шару (01.02.4)]
- 0,0057 га — обмеження, встановлене щодо використання земельної ділянки [охоронна зона навколо (уздовж) об'єкта енергетичної системи (01.05) - підземна кабельна лінія електропередачі, повітряна лінія електропередачі]
- 0,0165 га — обмеження, встановлене щодо використання земельної ділянки [охоронна зона навколо інженерних комунікацій (01.08) - газопровід, теплотраса, каналізація]

СЕКРЕТАР МІСЬКОЇ РАДИ

Андрій РАЗУМОВСЬКИЙ

ФОП Відповідальний за якість робіт Олександр Степанович Фізична особа-підприємець Ляшук Олександр Степанович	Ляшук О.С. Інженер-землепорядник Ляшук Олександр Степанович	Масштаб 1: 500	
	Площа земельної ділянки (га)	3 нх в оренду (га)	0,0253