

ПЛАН
земельної ділянки

Додаток до рішення міської ради
№ _____ від "___" _____ 20__ р.



Кадастровий номер: 0710100000:11:099:0012

Місце розташування: м. Луцьк, вул. Караїмська, 7

Землекористувач:

громадянин Луцьк Володимир Анатолійович

Ситуаційна схема

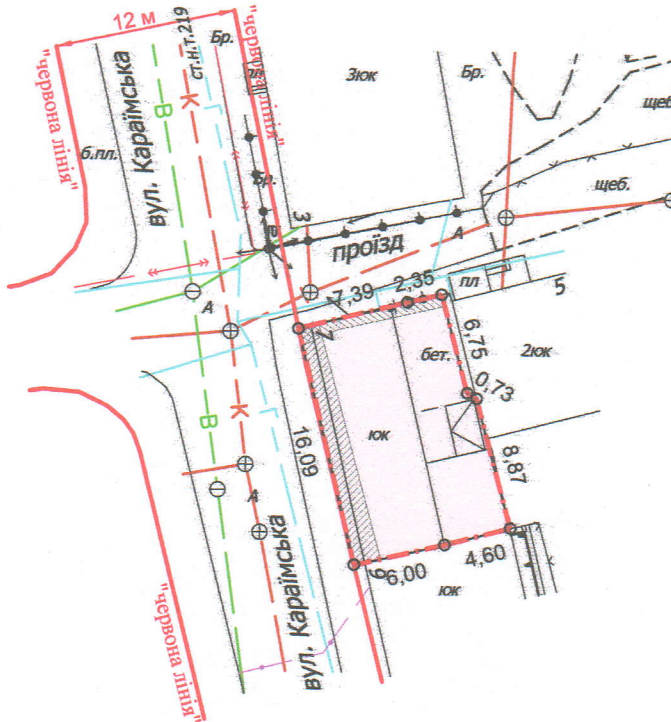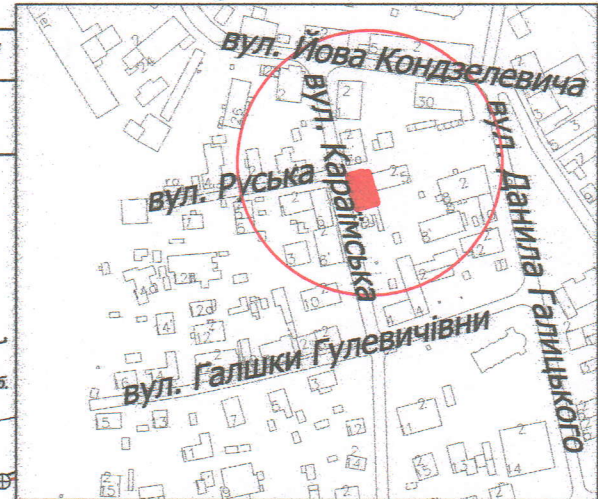

УМОВНІ ПОЗНАЧЕННЯ:

- 0,0165 га - земельна ділянка, що надається в оренду для будівництва та обслуговування жилого будинку з нежитловим приміщенням (03.07 - для будівництва та обслуговування будівель торгівлі)
- 0,0165 га - обмеження, встановлене щодо використання земельної ділянки [зона охорони археологічного культурного шару (01.02.4)]
- 0,0026 га - обмеження, встановлене щодо використання земельної ділянки [охоронна зона навколо (уздовж) об'єкта енергетичної системи (01.05) - повітряна лінія електропередачі]
- 0,0008 га - обмеження, встановлене щодо використання земельної ділянки [охоронна зона навколо інженерних комунікацій (01.08) - каналізація, газопровід]
- 0,0165 га - обмеження, встановлене щодо використання земельної ділянки [історичний ареал населеного місця (06.06.2)]

СЕКРЕТАР МІСЬКОЇ РАДИ

Андрій РАЗУМОВСЬКИЙ

ФОПА - підприємство Відповідальний за якість робіт	Ляшук О.С. Ляшук О.С.	Масштаб 1: 500	
Олександр Фізична особа-підприємець Ляшук Олександр Степанович 34840757		Площа земельної ділянки (га)	З них в оренду (га)
		0,0165	0,0165