


Землекористувач: ТОВАРИСТВО З ОБМЕЖЕНОЮ ВІДПОВІДАЛЬНІСТЮ
«ЖК ШЕВЧЕНКА»

Додаток до рішення міської ради
№ від " " 202 р.

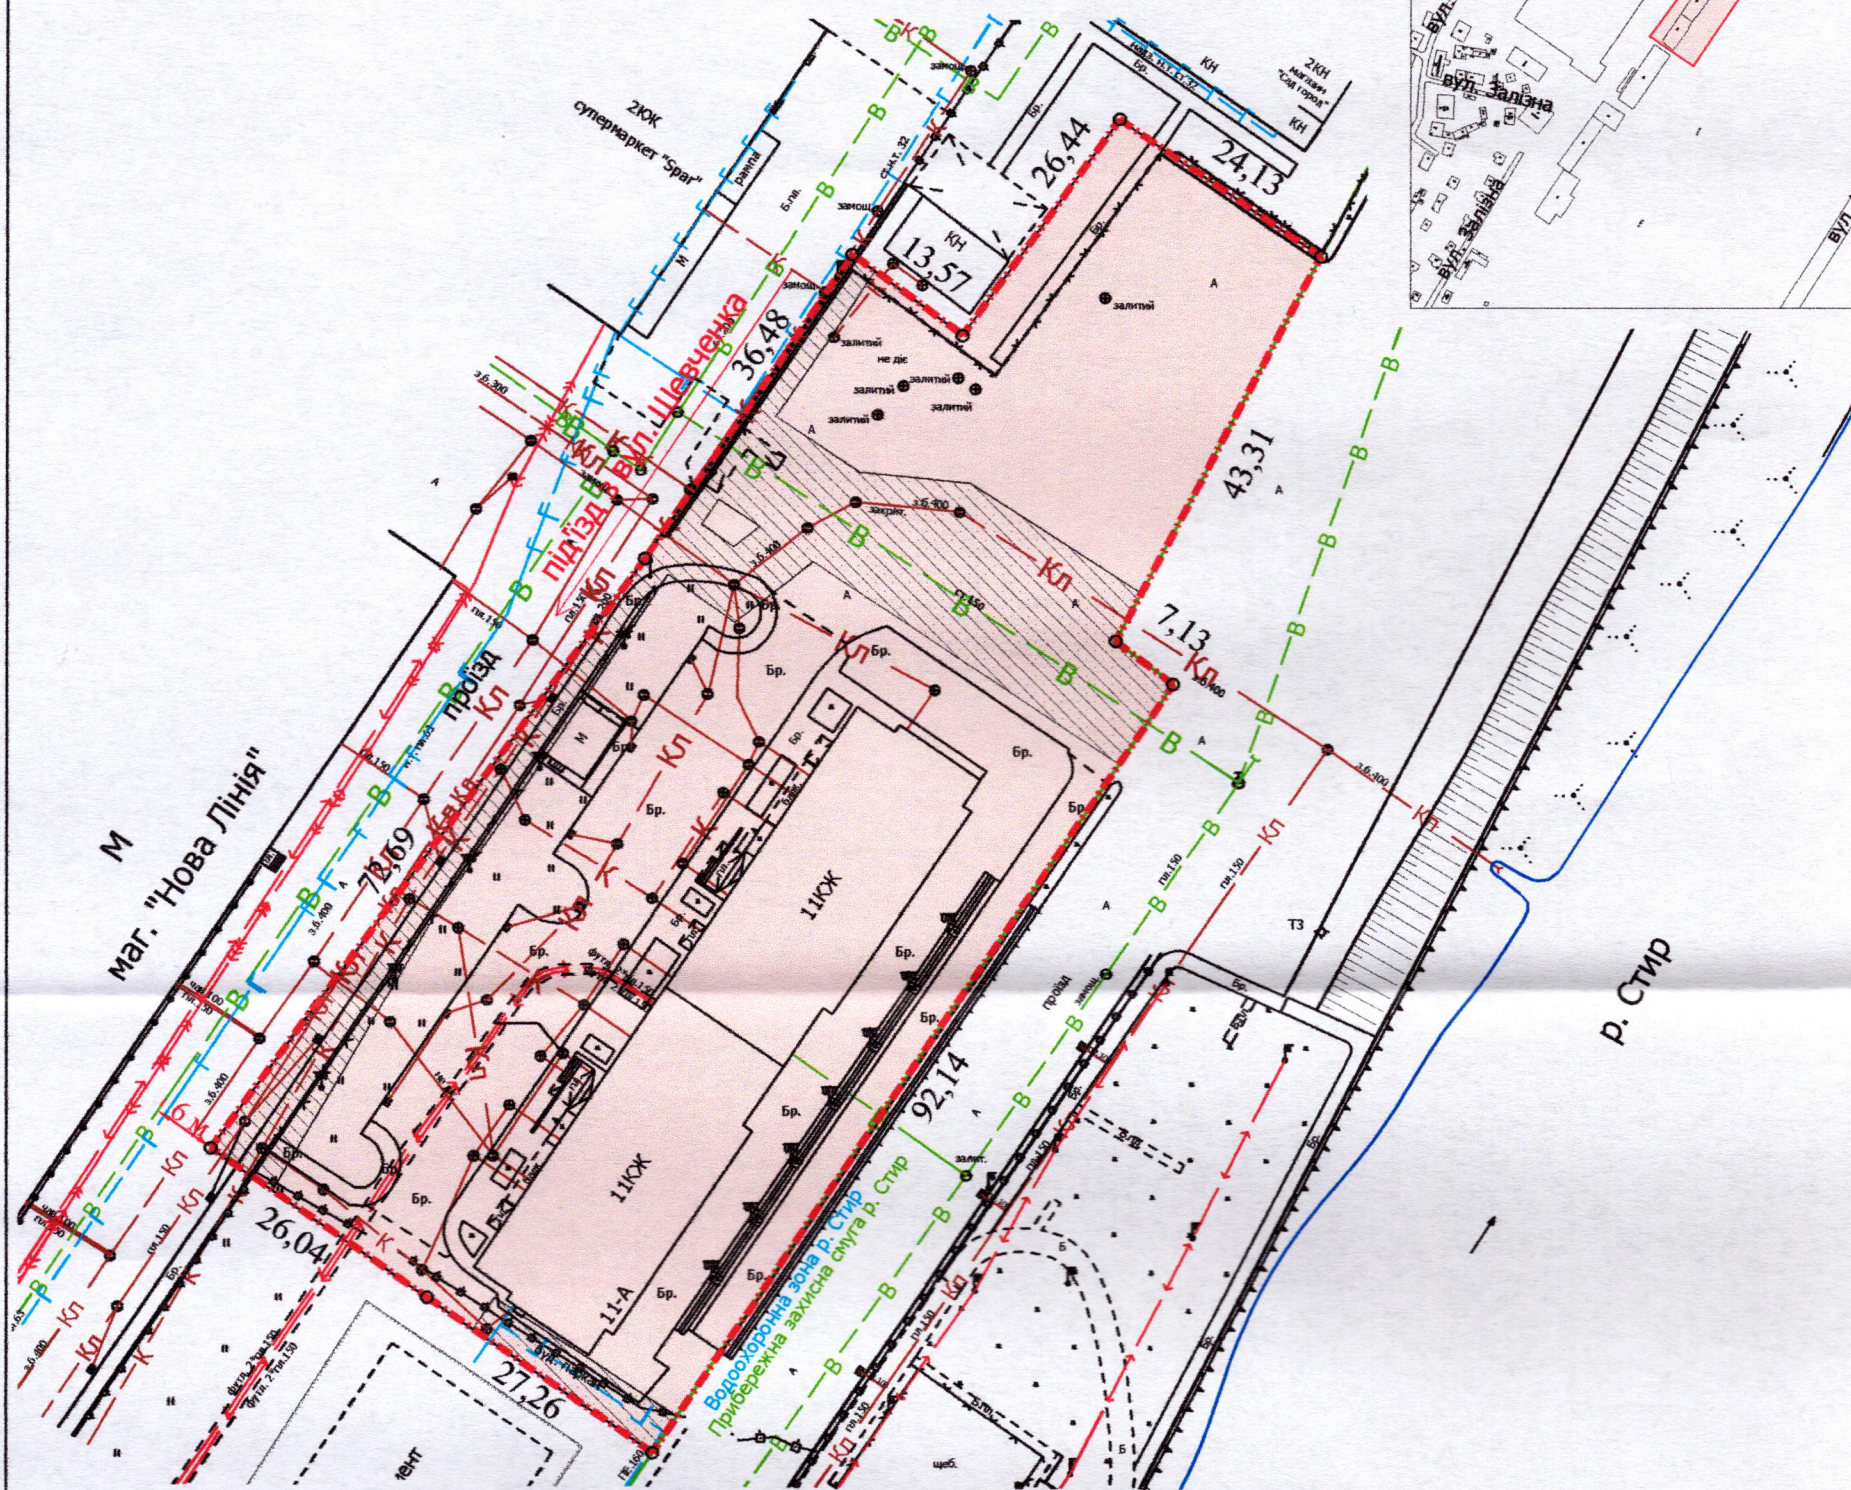

0,6149 га — земельна ділянка, договір оренди на яку укладається на новий строк для будівництва та обслуговування багатоквартирного будинку з вбудовано-прибудованими нежитловими приміщеннями (03.15 - для будівництва та обслуговування інших будівель громадської забудови)

0,6149 га — земельна ділянка, право оренди на яку зареєстровано в Державному реєстрі речових прав на нерухоме майно 23.06.2020, номер запису про інше речове право: 41184303, згідно з договором оренди землі від 24.03.2021

0,6149 га — обмеження, встановлене щодо використання земельної ділянки [зона охорони археологічного культурного шару (01.02.4)]

0,1203 га — обмеження, встановлене щодо використання земельної ділянки [охоронна зона навколо інженерних комунікацій (01.08) - водопровід, газопровід, каналізація]

Андрій РАЗУМОВСЬКИЙ

Директор	Завадський В.М.	Масштаб 1:750	
Перевірив	Завадський В.М.		
Виконав	Сілюк О.П.	Площа земельної ділянки (га)	З них
ПП «Лущькземресурс»			в оренду (га)
		0,6149	0,6149