

ПЛАН
земельної ділянки

Кадастровий №: 07101000000:21:021:0029

Місце розташування:



м. Луцьк, пров. Монопольний, 1

Землекористувач:

громадянка Вознюк Віталія Іванівна

Додаток до рішення міської ради
№ _____ від " ____ " _____ 202_ р.

Ситуаційна схема

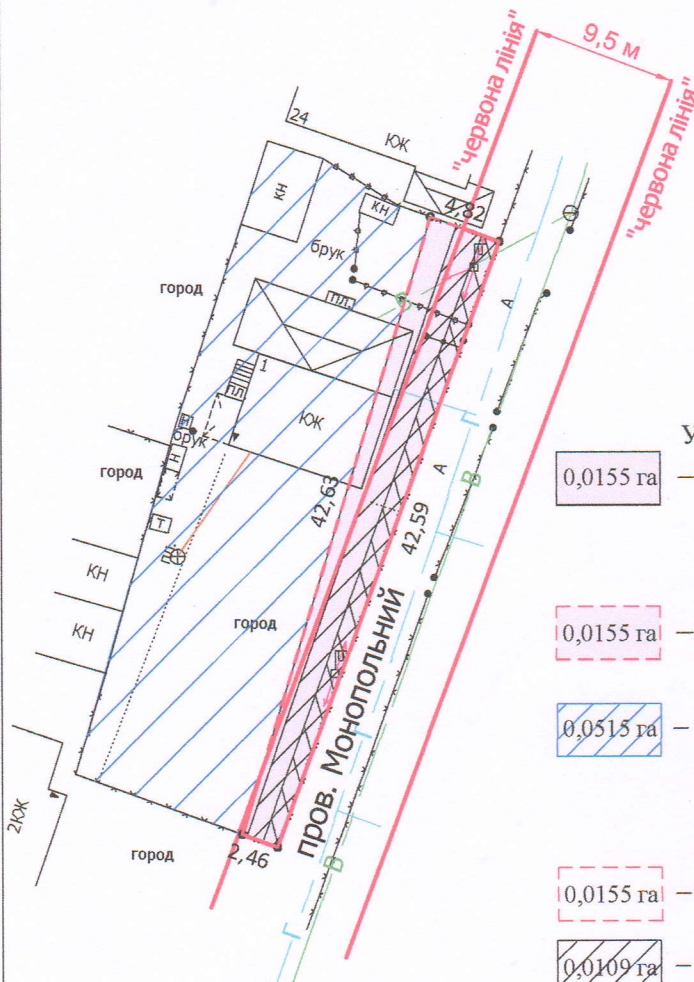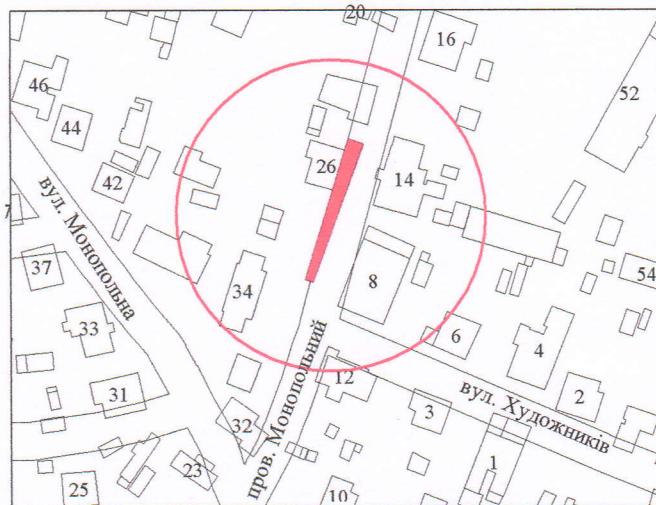

УМОВНІ ПОЗНАЧЕННЯ

- 0,0155 га — земельна ділянка, що надається в оренду для будівництва та обслуговування жилого будинку, господарських будівель і споруд [02.01 - для будівництва та обслуговування житлового будинку, господарських будівель і споруд (присадибна ділянка)]
- 0,0155 га — земельна ділянка, що була надана в оренду гр. Вознюк В.І. згідно з договором оренди землі від 14.03.2006 за № 040607700049
- 0,0515 га — земельна ділянка у власності гр. Вознюк В.І. згідно з Державним актом на право власності на земельну ділянку від 14.03.2006 за № 010607700159 (серія ЯА № 646450), для будівництва та обслуговування жилого будинку, господарських будівель і споруд
- 0,0155 га — обмеження, встановлене щодо використання земельної ділянки [зона охорони археологічного культурного шару (01.02.4)]
- 0,0109 га — обмеження, встановлене щодо використання земельної ділянки [охоронна зона навколо (уздовж) об'єкта енергетичної системи (01.05) - повітряна лінія електропередачі]
- 0,0048 га — обмеження, встановлене щодо використання земельної ділянки [охоронна зона навколо (уздовж) інженерних комунікацій (01.08) - водопровід]
- 0,0111 га — обмеження, встановлене щодо використання земельної ділянки [території в червоних лініях (06.01.1)]

СЕКРЕТАР МІСЬКОЇ РАДИ

Андрій РАЗУМОВСЬКИЙ

Директор

Сертифікований
інженер-землевпорядник

Ю.В. Суходольський

Ю.В. Суходольський

Масштаб 1: 500

Площа земельної
ділянки (га)

З них:
в оренду (га)

0,0155

0,0155

ПЕ «СОТА НОВА»