


ПЛАН
земельної ділянки

Кадастровий номер: 0710100000:41:025:0014
Місце розташування: м. Луцьк, вул. Ранкова, 20-А
Землекористувач: ТОВАРИСТВО З ОБМЕЖЕНОЮ
ВІДПОВІДАЛЬНІСТЮ «ВОЛИНЬ-ЗЕРНО-ПРОДУКТ»

Додаток до рішення міської ради
№ _____ від «__» _____ 202__ р.

Ситуаційна схема

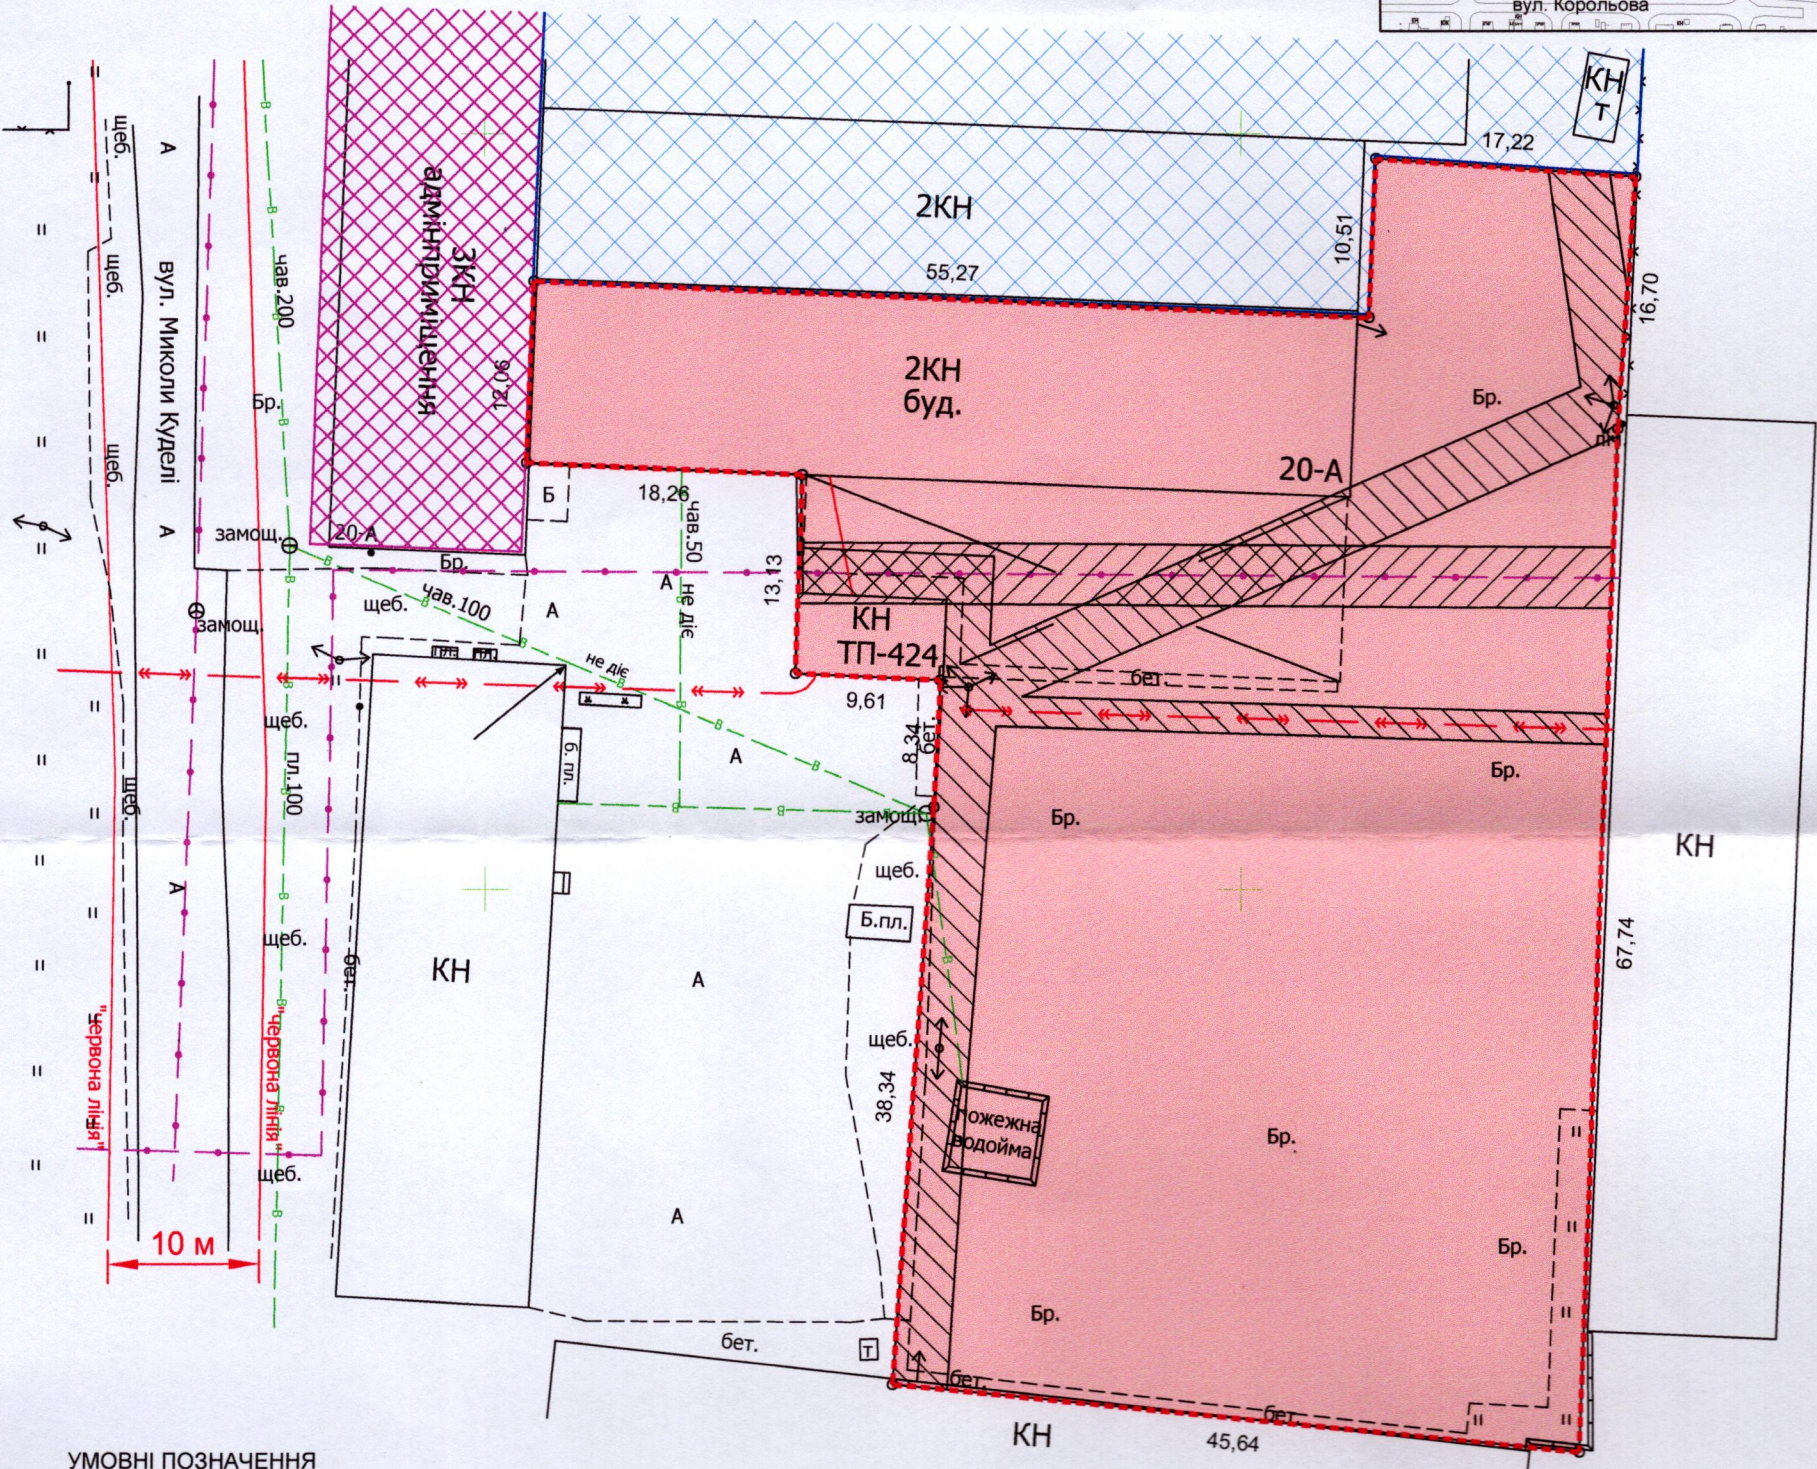

УМОВНІ ПОЗНАЧЕННЯ

- 0,3898 га - земельна ділянка, договір оренди якої поновлюється на новий строк для будівництва та обслуговування будівель і споруд виробничої бази (11.02 - Для розміщення та експлуатації основних, підсобних і допоміжних будівель та споруд підприємств переробної, машинобудівної та іншої промисловості, включаючи об'єкти оброблення відходів, зокрема із енергогенеруючим блоком)
- 0,3898 га - земельна ділянка, право оренди на яку зареєстровано в Державному реєстрі речових прав на нерухоме майно від 25.07.2016, номер запису про інше речове право: 15647655, згідно з додатковою угодою про поновлення договору оренди землі від 25.07.2016, із змінами від 05.02.2024
- 0,0215 га - обмеження, встановлене щодо використання земельної ділянки [охоронна зона навколо (уздовж) об'єкта зв'язку (01.04) - підземна кабельна лінія електронної комунікаційної мережі]
- 0,0335 га - обмеження, встановлене щодо використання земельної ділянки [охоронна зона навколо (уздовж) об'єкта енергетичної системи (01.05) - підземна кабельна лінія електропередачі, повітряна лінія електропередачі, трансформаторна підстанція]
- 0,3898 га - обмеження, встановлене щодо використання земельної ділянки [санітарно-захисна зона навколо (уздовж) об'єкта (03.01)]
- 0,9777 га - земельна ділянка у власності ТзОВ «ВОЛИНЬ-ЗЕРНО-ПРОДУКТ», право власності на яку зареєстроване в Державному реєстрі речових прав на нерухоме майно від 23.01.2014, номер запису про інше речове право: 4376524, для розміщення та експлуатації основних, підсобних і допоміжних будівель та споруд підприємств переробної, машинобудівної та іншої промисловості, включаючи об'єкти оброблення відходів, зокрема із енергогенеруючим блоком (код 11.02)
- 0,0531 га - землекористування ТзОВ «ВОЛИНЬ-ЗЕРНО-ПРОДУКТ»

СЕКРЕТАР МІСЬКОЇ РАДИ _____ Андрій РАЗУМОВСЬКИЙ

ФОП КРАЇНА	Бішалський П.Б.	Масштаб 1: 500	
Відповідальний за якість робіт	Бішалський П.Б.	Площа земельної ділянки (га)	3 них
Фізична особа-підприємець Бішалський Павло Борисович			в оренду (га)
		0,3898	0,3898