
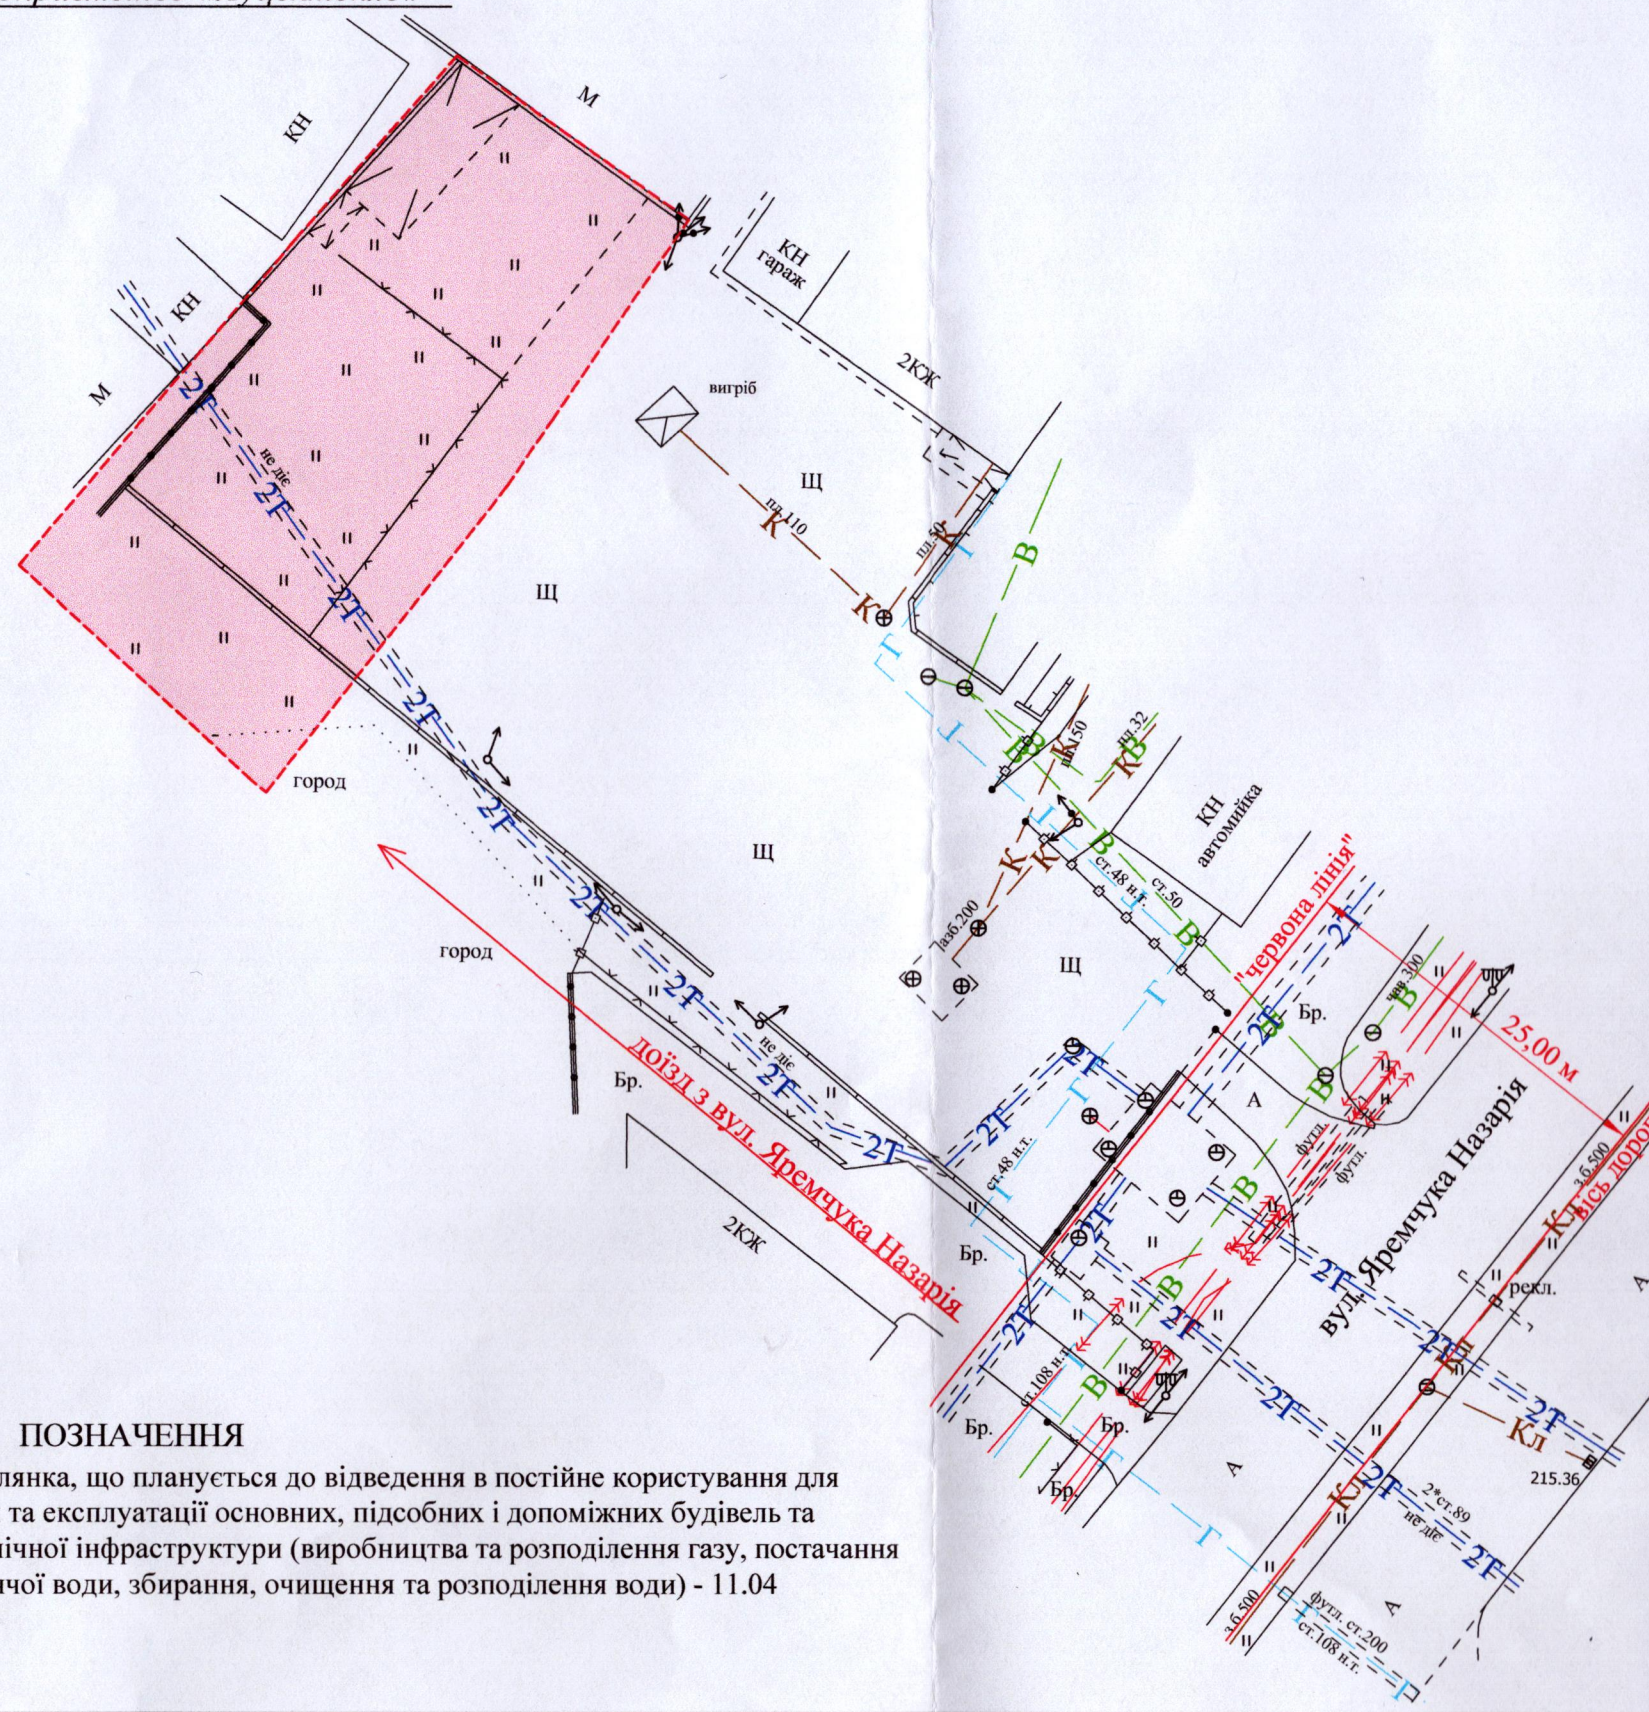


Місце розташування: м. Луцьк, вул. Яремчука Назарія
Землекористувач:
Державне комунальне підприємство «Луцьктепло»

Ситуаційна схема

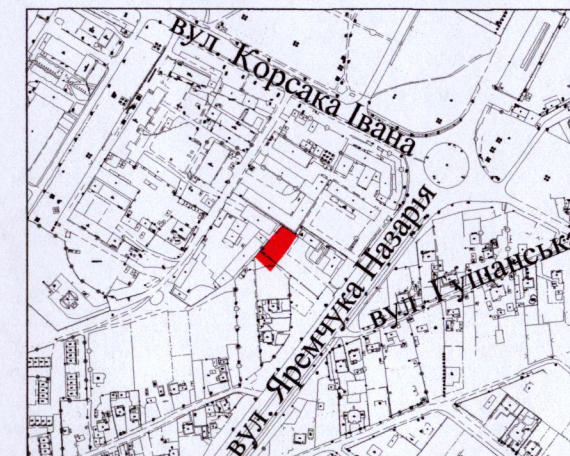

0,10 га

– земельна ділянка, що планується до відведення в постійне користування для розміщення та експлуатації основних, підсобних і допоміжних будівель та споруд технічної інфраструктури (виробництва та розподілення газу, постачання пари та гарячої води, збирання, очищення та розподілення води) - 11.04

Андрій РАЗУМОВСЬКИЙ

Масштаб 1: 500

Фізична особа підписи	А.М. Труш	Масштаб 1: 500	
Виконавчий за якість посвідчення	А.М. Труш	Орієнтовна площа земельної ділянки (га)	3 них
Виконавчий за якість посвідчення	А.М. Труш		постійне користування
Фізична особа підписи	Труш Анастолій Миколайович	0,10	-