

ПЛАН
земельної ділянки

Додаток до рішення міської ради
№ _____ від "___" _____ 202__ р.

Кадастровий №: 0710100000:21:126:0103



Місце розташування:

м. Луцьк, вул. Шота Руставелі, 3

Землекористувач:

громадянка Олійник Лариса Ростиславівна

Ситуаційний план

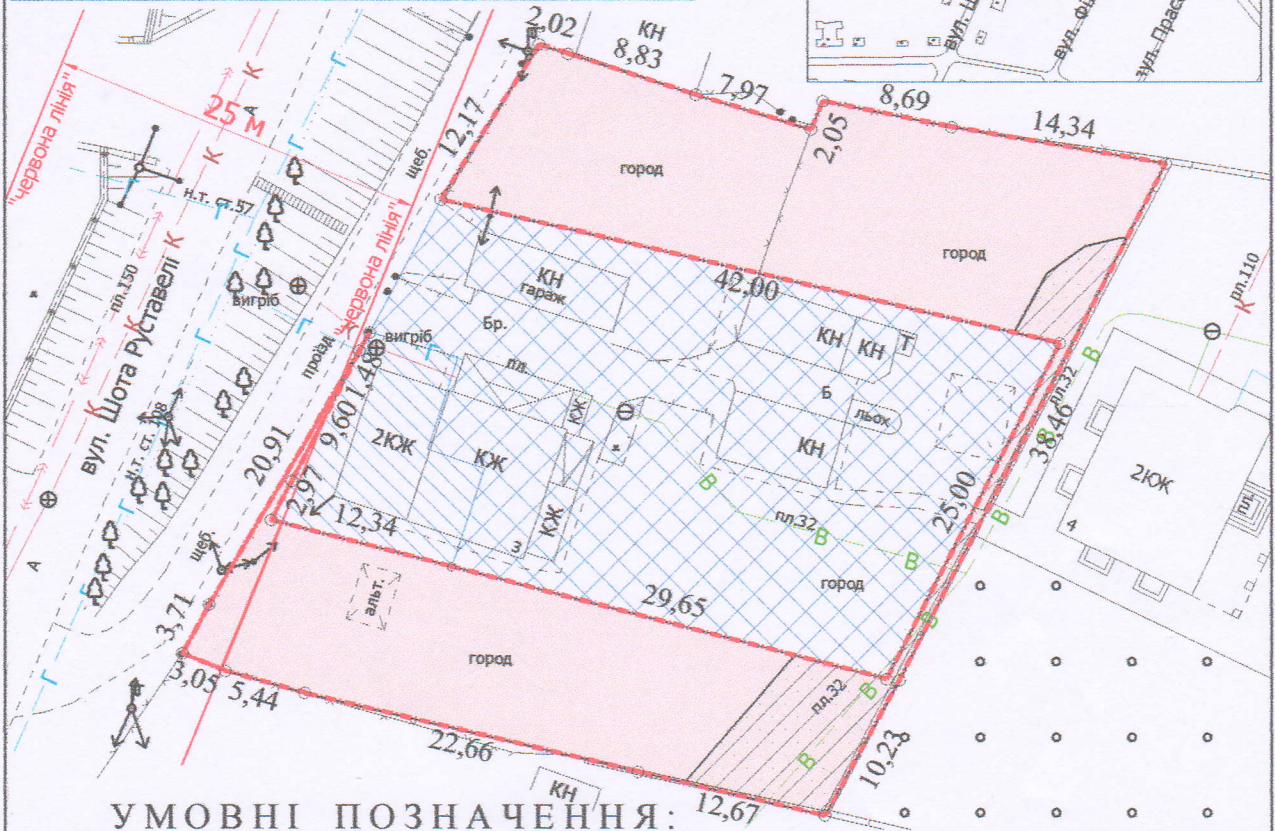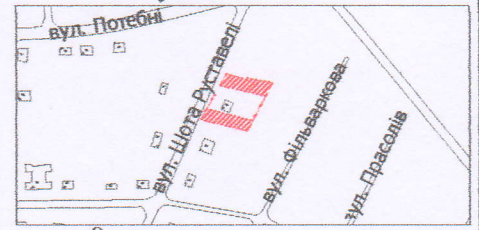

УМОВНІ ПОЗНАЧЕННЯ:

- 0,0964 га — земельна ділянка, що надається в оренду для будівництва та обслуговування жилого будинку, господарських будівель і споруд [02.01 - для будівництва і обслуговування житлового будинку, господарських будівель і споруд (присадибна ділянка)]
- 0,0873 га — земельна ділянка гр. Олійник Л.Р., право власності на яку зареєстровано в Державному реєстрі речових прав на нерухоме майно 29.06.2023, номер відомостей про речове право: 50855393, для будівництва і обслуговування житлового будинку, господарських будівель і споруд (присадибна ділянка)
- 0,0126 га — земельна ділянка гр. Олійник Л.Р., право власності на яку зареєстровано в Державному реєстрі речових прав на нерухоме майно 29.06.2023, номер відомостей про речове право: 50856852, для будівництва і обслуговування житлового будинку, господарських будівель і споруд (присадибна ділянка)
- 0,0964 га — обмеження, встановлене щодо використання земельної ділянки [зона охорони археологічного культурного шару (01.02.4)]
- 0,0126 га — обмеження, встановлене щодо використання земельної ділянки [охоронна зона навколо інженерних комунікацій (01.08) - водопровід]
- 0,0026 га — обмеження, встановлене щодо використання земельної ділянки [території в червоних лініях (06.01.1)]

СЕКРЕТАР МІСЬКОЇ РАДИ

Андрій РАЗУМОВСЬКИЙ

Директор	Завадський В.М.
Перевірив	Завадський В.М.
Виконав	Сілюк О.П.

Масштаб 1: 500

Площа земельної ділянки (га)	з них в оренду (га)
------------------------------	---------------------

0,0964	0,0964
--------	--------

ПП «Луцькземресурс»