

ПЛАН
земельної ділянки



Додаток до рішення міської ради
№ _____ від "___" _____ 20__ р.

Кадастровий номер: 0710100000:31:093:0058

Місце розташування: м. Луцьк, вул. Лисенка, 2

Землекористувач:
громадянка Хомік Вікторія Яківна

Ситуаційна схема

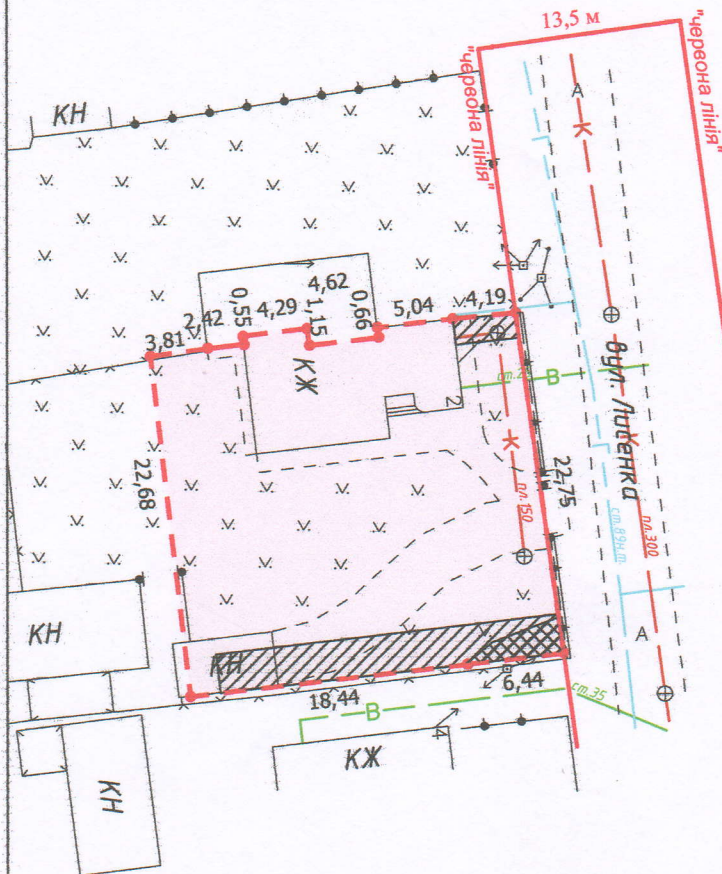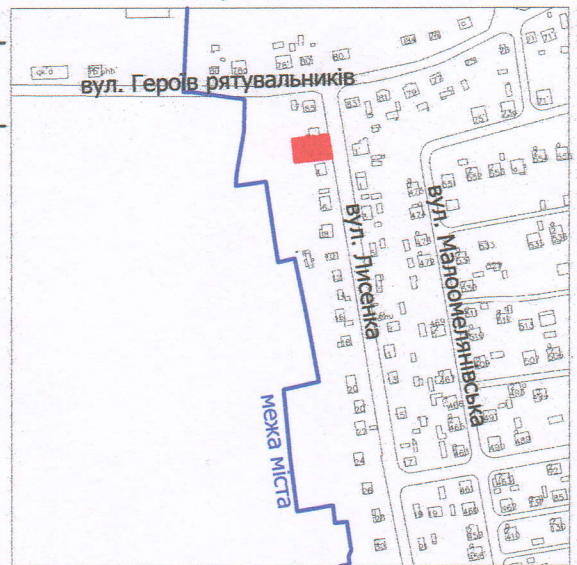

УМОВНІ ПОЗНАЧЕННЯ:

- 0,0560 га - земельна ділянка, що передається у власність для будівництва і обслуговування житлового будинку, господарських будівель і споруд (присадибна ділянка) - 02.01
- 0,0010 га - обмеження, встановлене щодо використання земельної ділянки [охоронна зона навколо (уздовж) об'єкта енергетичної системи (01.05) - повітряна лінія електропередачі]
- 0,0066 га - обмеження, встановлені щодо використання земельної ділянки [охоронна зона навколо інженерних комунікацій (01.08) - водопровід, газопровід]
- 0,0560 га - обмеження, встановлене щодо використання земельної ділянки [другий пояс зони санітарної охорони джерел та об'єктів централізованого питного водопостачання (обмеження) (02.01.2)]

СЕКРЕТАР МІСЬКОЇ РАДИ

Андрій РАЗУМОВСЬКИЙ

ФОП Відповідальний за якість робіт ЛЯШУК Олександр Степанович 3348407578	Ляшук О.С. Ляшук О.С. Інженер-землепорядник Сертифікований	Масштаб 1: 500	
		Площа земельної ділянки (га)	З них у власність (га)
		0,0560	0,0560