



ПЛАН
земельної ділянки

Кадастровий номер: 0710100000:32:092:0008
Місце розташування: м. Луцьк, вул. Виробнича, 7
Землекористувач:
громадянка Назарчук Вікторія Леонідівна

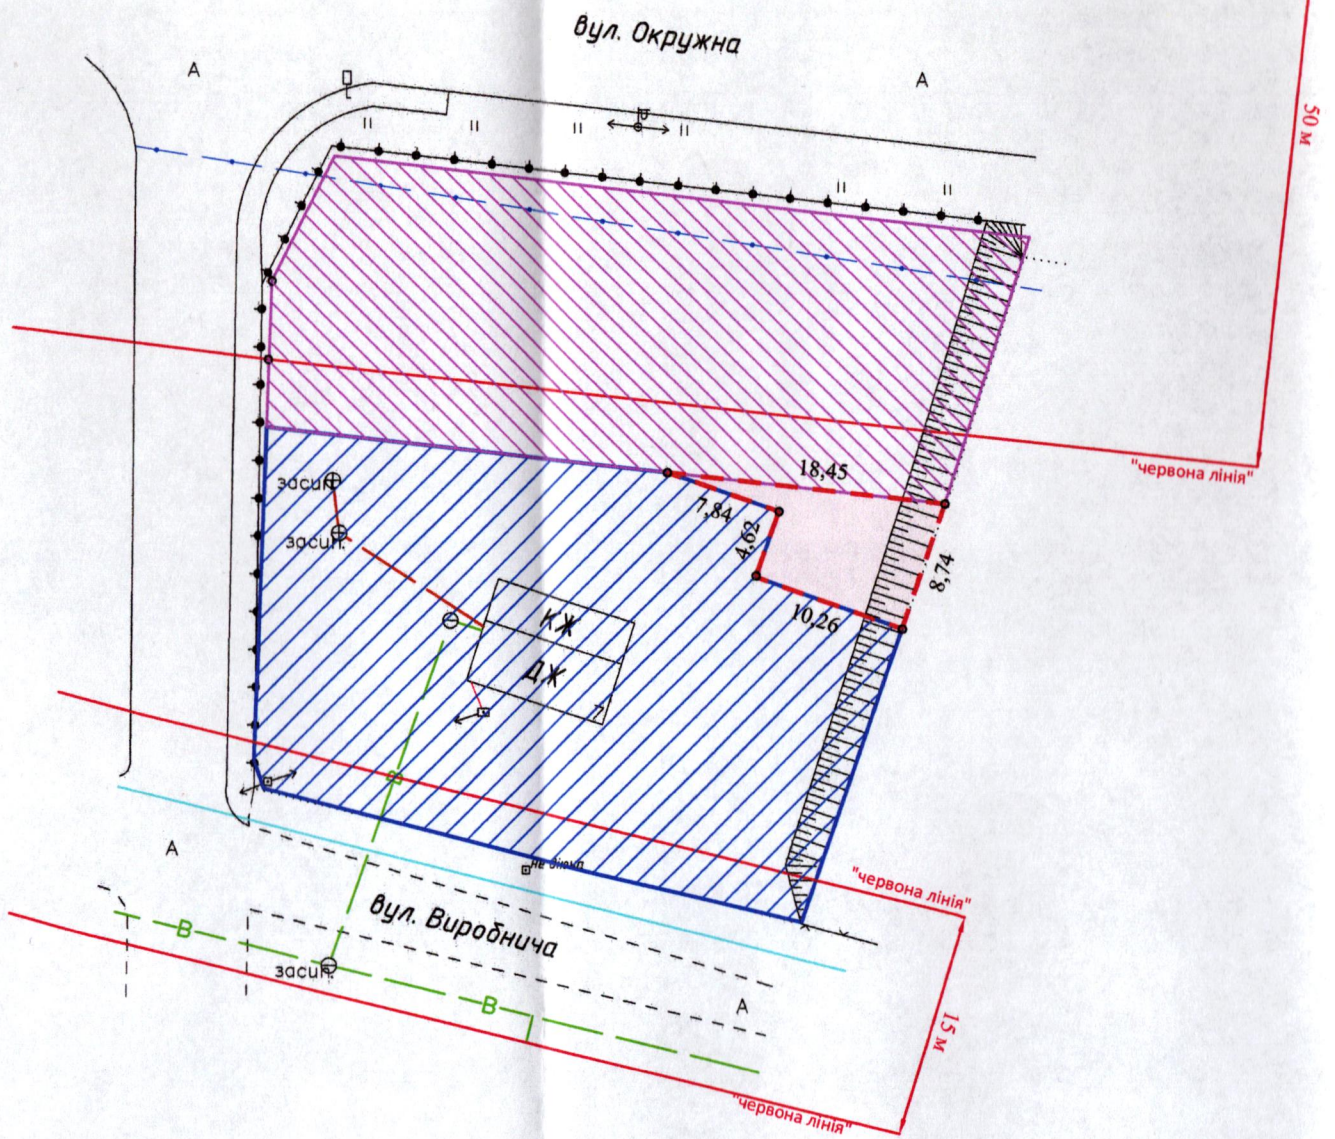

Додаток до рішення міської ради
№ _____ від "___" _____ 20__ р.

Ситуаційна схема

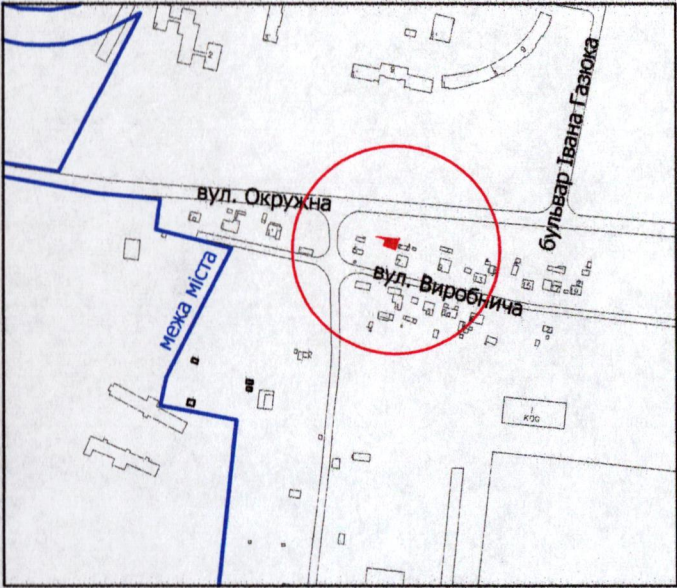

УМОВНІ ПОЗНАЧЕННЯ:

- 0,0084 га - земельна ділянка, що надається в оренду для будівництва та обслуговування жилого будинку, господарських будівель і споруд [02.01 - для будівництва і обслуговування житлового будинку, господарських будівель і споруд (присадибна ділянка)]
- 0,0084 га - земельна ділянка, що була надана в оренду гр. Дерябіну М.А. згідно з договором оренди земельної ділянки від 21.09.2006 за № 040607700258
- 0,1000 га - земельна ділянка гр. Назарчук В.Л., право власності на яку зареєстровано в Державному реєстрі речових прав на нерухоме майно від 28.06.2025, номер відомостей про речове право: 60509344, для будівництва і обслуговування житлового будинку, господарських будівель і споруд (присадибна ділянка)
- 0,0853 га - землекористування гр. Назарчук В.Л.

СЕКРЕТАР МІСЬКОЇ РАДИ

Андрій РАЗУМОВСЬКИЙ

Масштаб 1: 500	
Площа земельної ділянки (га)	З них в оренду (га)
0,0084	0,0084