

ПЛАН

земельної ділянки



Місце розташування: м. Луцьк, вул. Наливайка, 50-А

Землекористувач: громадянин Пилипчук Андрій Федорович

Додаток до рішення міської ради

№ _____ від "____" _____ 20__ р.

Ситуаційна схема

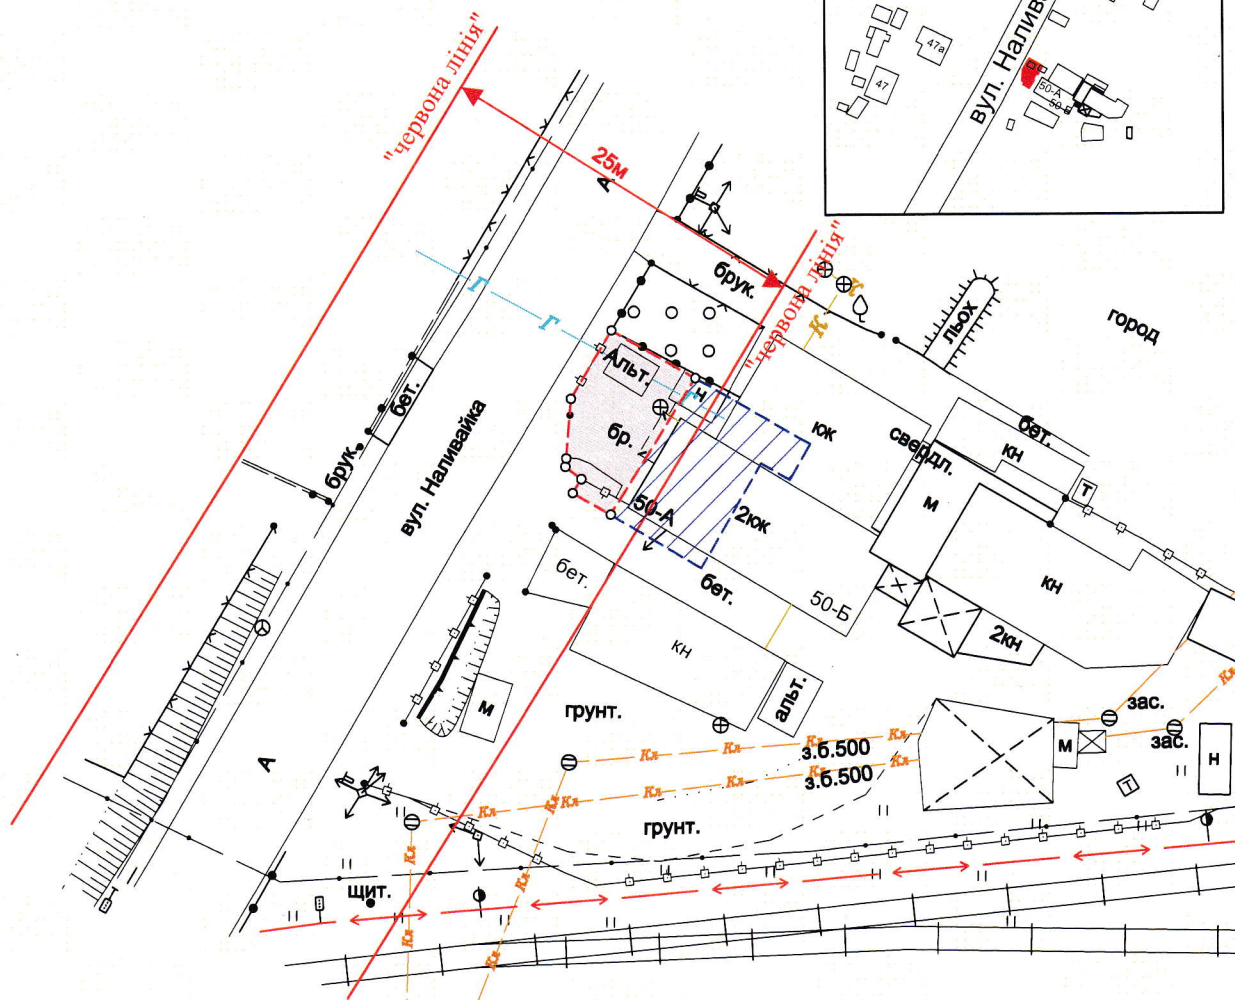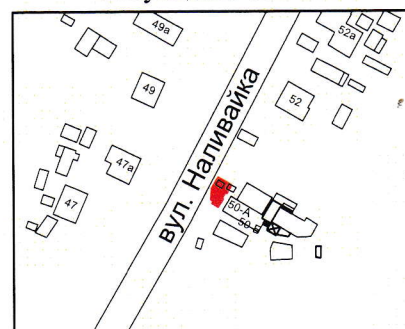

УМОВНІ ПОЗНАЧЕННЯ

- 0,006 га** — земельна ділянка, що планується до відведення в оренду в межах "червоних ліній" для обслуговування жилого будинку, господарських будівель та споруд [02.01 - для будівництва і обслуговування житлового будинку, господарських будівель і споруд (присадибна ділянка)]
- 0,0078 га** — земельна ділянка гр. Пилипчука А.Ф., право власності на яку зареєстровано в Державному реєстрі речових прав від 22.03.2023, номер відомостей про речове право: 49709909, для будівництва і обслуговування житлового будинку, господарських будівель і споруд (присадибна ділянка)

СЕКРЕТАР МІСЬКОЇ РАДИ

Андрій РАЗУМОВСЬКИЙ

ФОП	Кортоус В.М.	Масштаб 1:500	
Сертифікований	Кортоус В.М.	Орієнтовна площа земельної ділянки (га)	3 них
інженер - землепорядник	Кортоус В.М.	в оренду (га)	
ФОП Кортоус В.М.		0,006	-