
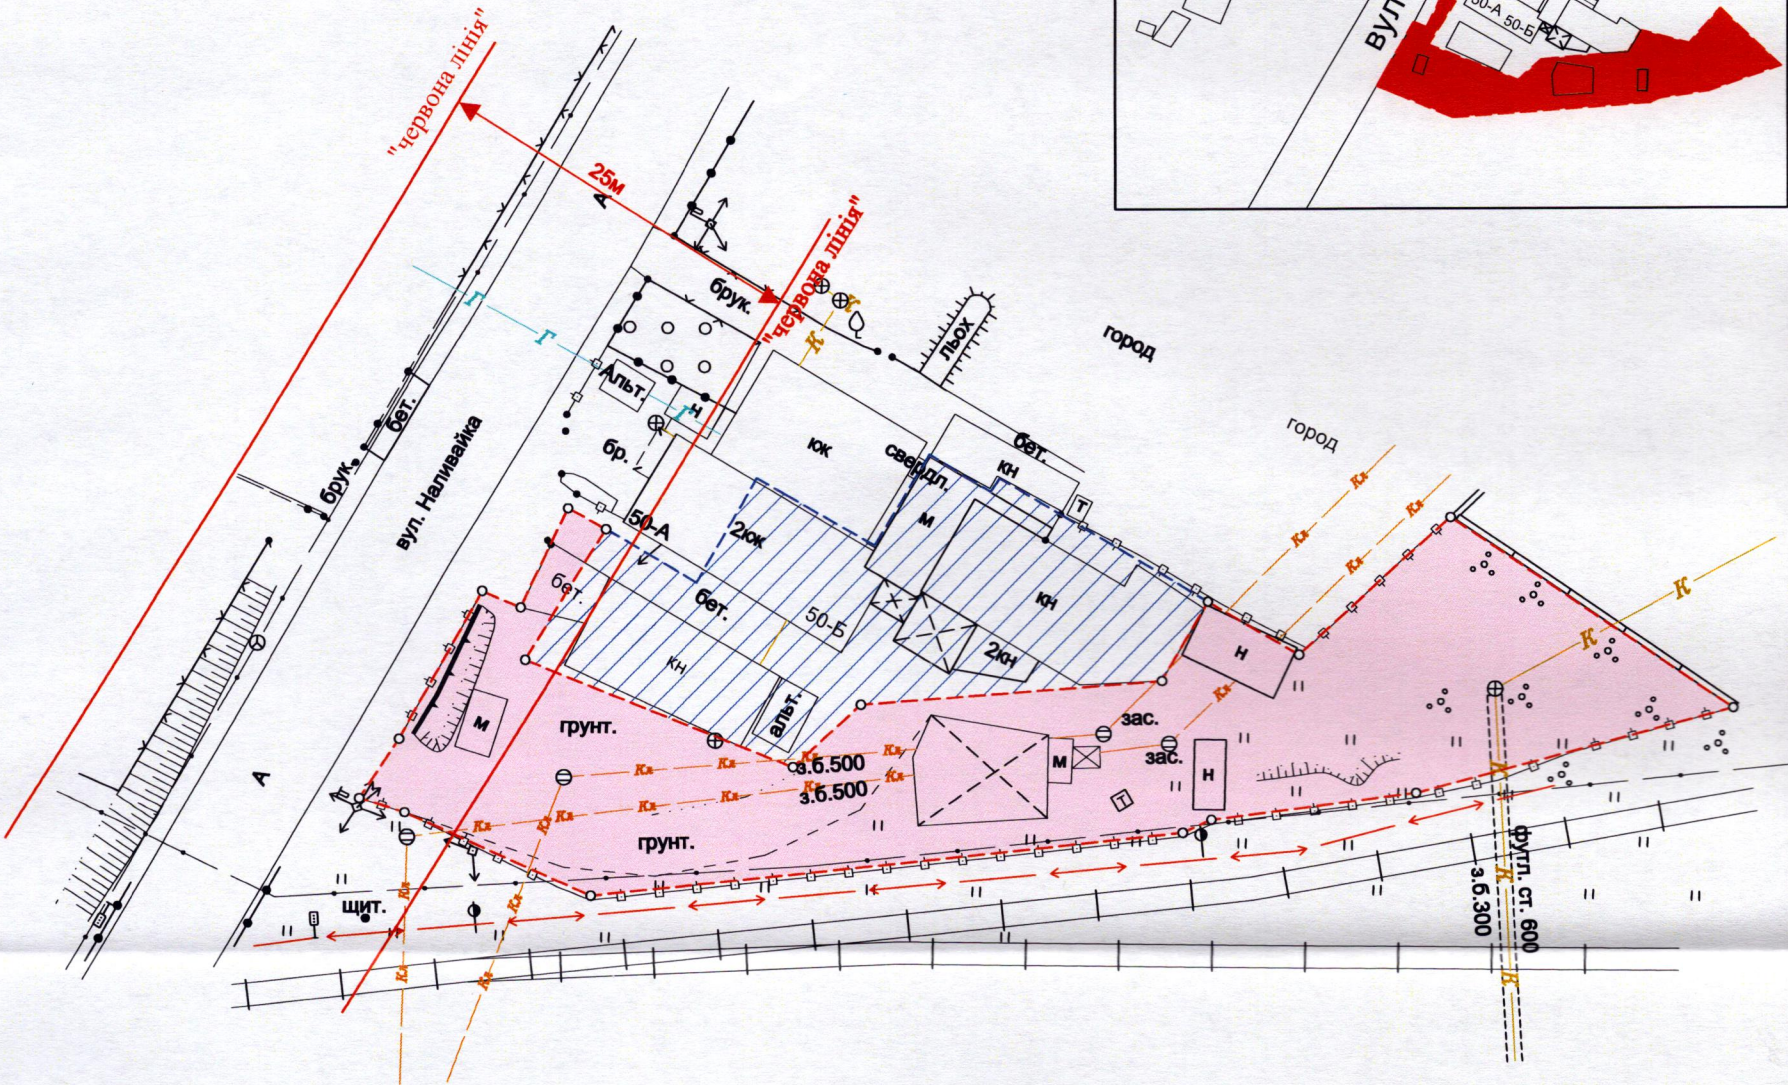


ПЛАН
земельної ділянки

Додаток до рішення міської ради
№ _____ від "___" _____ 20__ р.

Місце розташування: м. Луцьк, вул. Наливайка, 50-Б
Землекористувач: громадянин Пилипчук Андрій Федорович

Ситуаційна схема

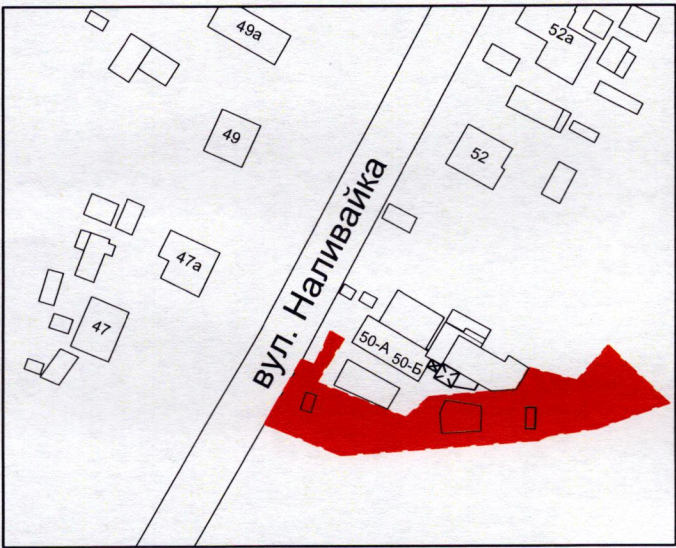

УМОВНІ ПОЗНАЧЕННЯ:

- 0,10 га — земельна ділянка, що планується до відведення в оренду для будівництва та обслуговування жилого будинку, господарських будівель та споруд [02.01 - для будівництва і обслуговування житлового будинку, господарських будівель і споруд (присадибна ділянка)]
- 0,0502 га — земельна ділянка гр. Пилипчука А.Ф., право власності на яку зареєстровано в Державному реєстрі речових прав від 22.03.2023, номер відомостей про речове право: 49710144, для будівництва і обслуговування житлового будинку, господарських будівель і споруд (присадибна ділянка)

СЕКРЕТАР МІСЬКОЇ РАДИ _____ Андрій РАЗУМОВСЬКИЙ

		Масштаб 1:500	
Сертифікований інженер- землевпорядник	Кортоус В.М.	Орієнтовна площа земельної ділянки (га)	3 них
			в оренду (га)
ФОП Кортоус В.М.		0,10	-