
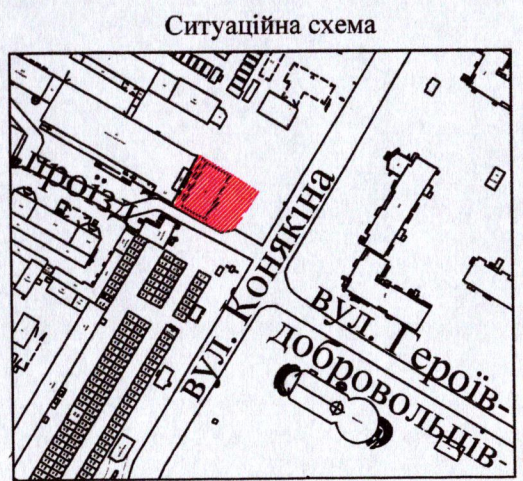


ПЛАН
земельної ділянки
Кадастровий номер: 0710100000:22:025:0109
Місце розташування: м. Луцьк, вул. Конякіна, 18-А
Землекористувач: ОБ'ЄДНАННЯ СПІВВЛАСНИКІВ
БАГАТОКВАРТИРНОГО БУДИНКУ "ОСЕЛЯ 18 А"

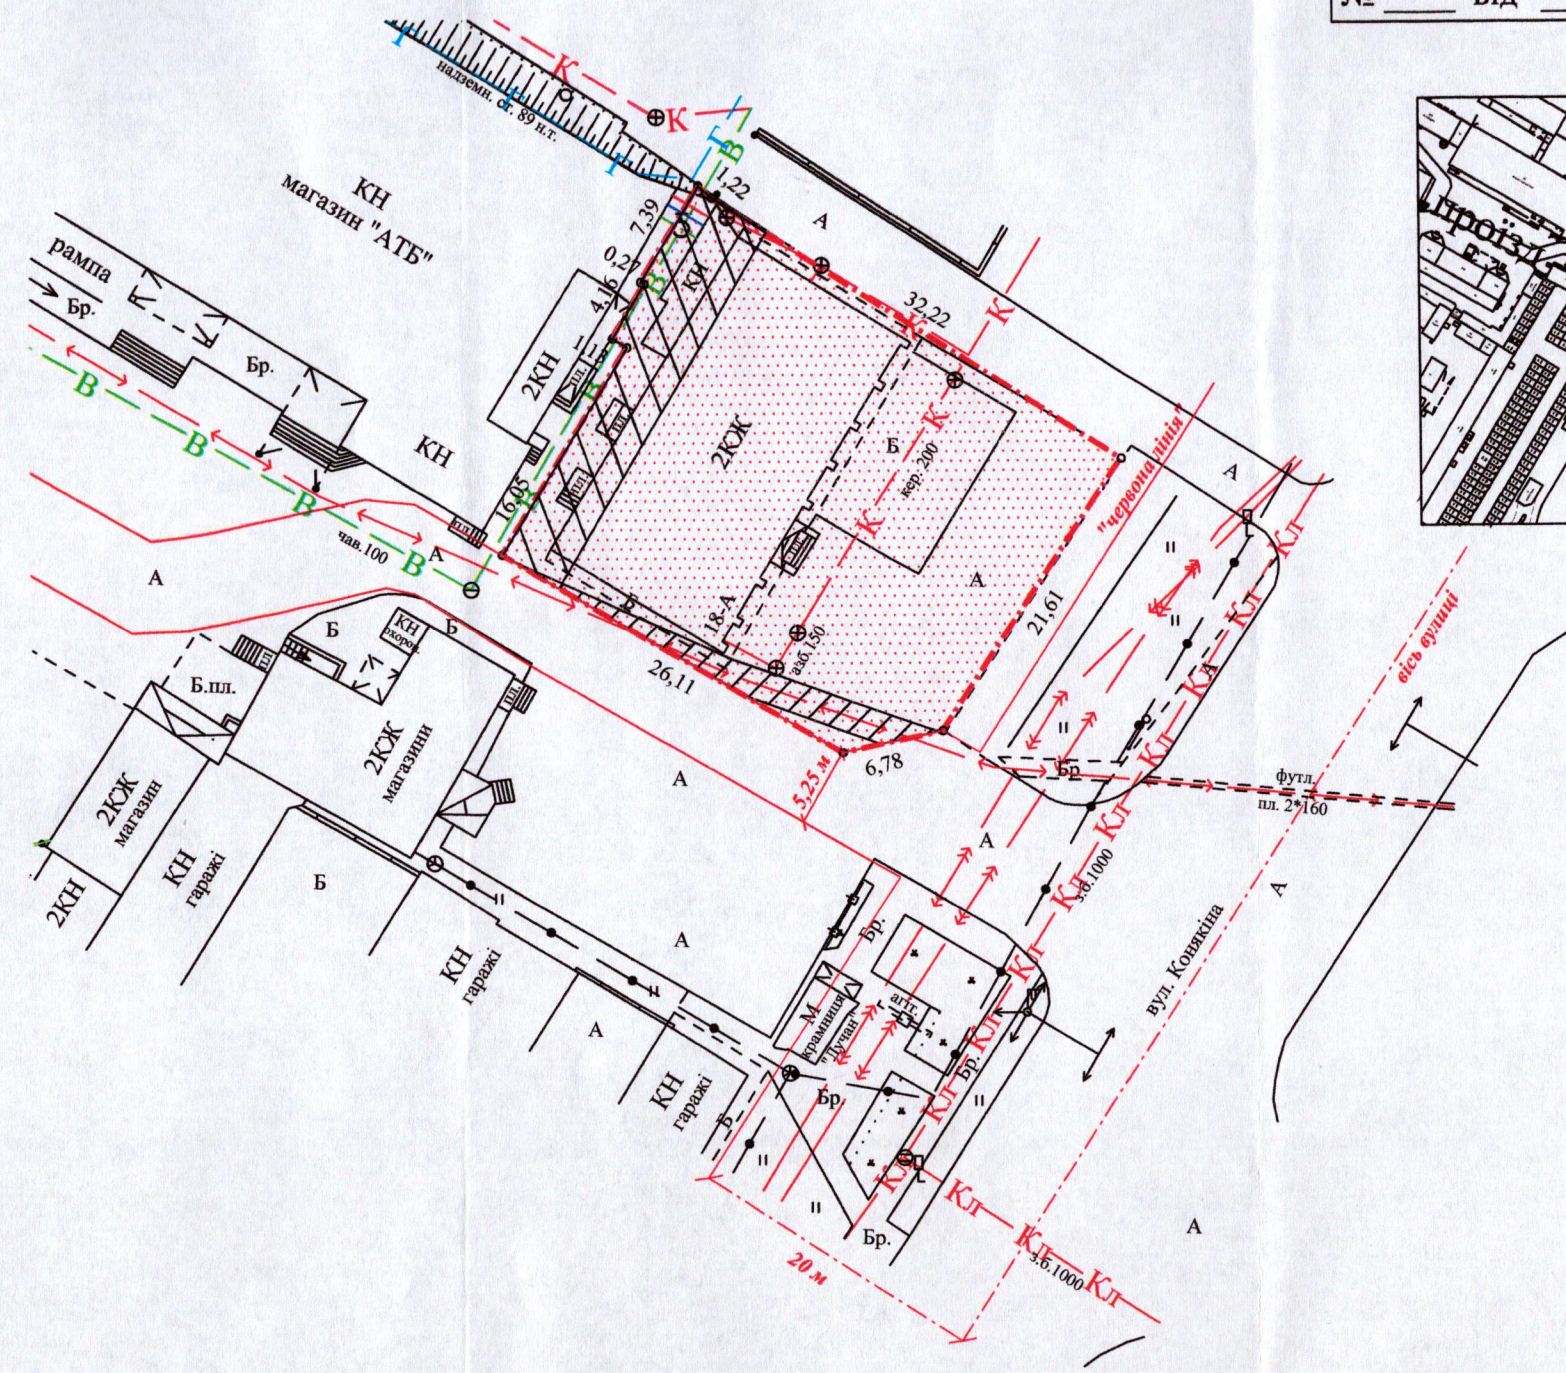

УМОВНІ ПОЗНАЧЕННЯ:

- 0,0844 га** -земельна ділянка, що надається в постійне користування видом цільового призначення: 02.10 - для будівництва і обслуговування багатоквартирного житлового будинку з об'єктами торгово-розважальної та ринкової інфраструктури
- 0,0844 га** -земельна ділянка Луцької міської територіальної громади, в особі Луцької міської ради, право власності на яку зареєстровано в Державному реєстрі речових прав на нерухоме майно 01.06.2022, номер відомостей про речове право: 46977758
- 0,0039 га** -обмеження, встановлене щодо використання земельної ділянки [охоронна зона навколо (уздовж) об'єкта енергетичної системи (01.05) - підземна кабельна лінія електропередачі]
- 0,0129 га** -обмеження, встановлене щодо використання земельної ділянки [охоронна зона навколо інженерних комунікацій (01.08) - водопровід]

СЕКРЕТАР МІСЬКОЇ РАДИ _____ Андрій РАЗУМОВСЬКИЙ

СЕРТИФІКАТ
підприємця
Відповідальний за
якість робіт
Виконав:
ФОП Шубич С.С.

Шубич С.С.
Шубич С.С.
Шубич С.С.

Масштаб 1:500	
Площа земельної ділянки (га)	3 них
	в постійне користування (га)
0,0844	0,0844