

ПЛАН
земельної ділянки

Додаток до рішення міської ради
№ _____ від "___" _____ 20__ р.

Кадастровий номер: 0710100000:22:027:0096

Місце розташування: м. Луцьк, вул. Ківерцівська, 9-Ж

Орендодавець:



Луцька міська територіальна громада, в особі

Луцької міської ради

Орендар:

громадянка Пащук Наталія Степанівна

Ситуаційна схема

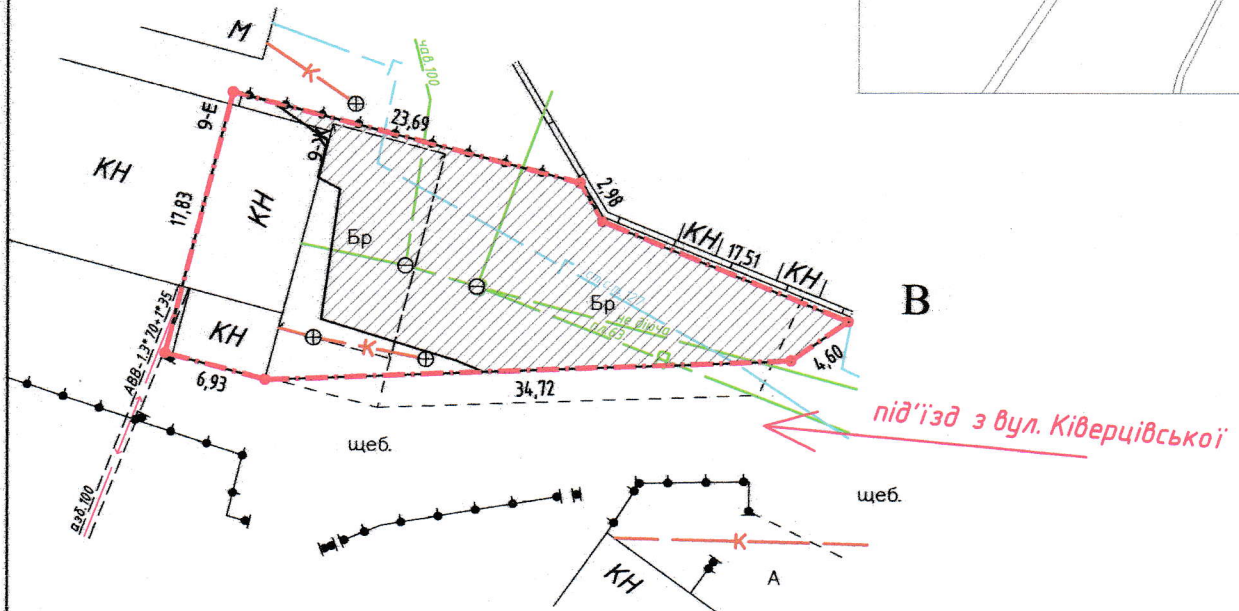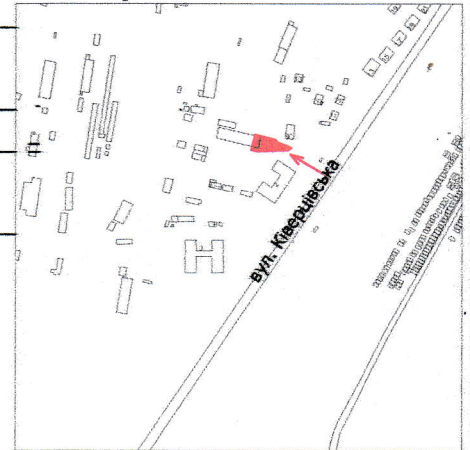

УМОВНІ ПОЗНАЧЕННЯ:

- 0,0511 га** - земельна ділянка, цільове призначення якої змінюється з «для будівництва та обслуговування виробничого приміщення (11.02 - для розміщення та експлуатації основних, підсобних і допоміжних будівель та споруд підприємств переробної, машинобудівної та іншої промисловості, включаючи об'єкти оброблення відходів, зокрема із енергогенеруючим блоком)» на «для будівництва та обслуговування майстерні для ремонту автомобільної техніки (12.11 - для розміщення та експлуатації об'єктів дорожнього сервісу)»
- 0,0511 га** - земельна ділянка, що надана в оренду гр. Пащук Н.С. (право оренди на земельну ділянку зареєстровано в Державному реєстрі речових прав на нерухоме майно 20.03.2025, номер запису про інше речове право: 59207828), згідно з договором оренди землі від 18.03.2025
- 0,0339 га** - обмеження, встановлене щодо використання земельної ділянки [охоронна зона навколо інженерних комунікацій (01.08) - газопровід, водопровід, каналізація]
- 0,0511 га** - обмеження, встановлене щодо використання земельної ділянки [санітарно-захисна зона навколо об'єкта (03.01)]

СЕКРЕТАР МІСЬКОЇ РАДИ

Андрій РАЗУМОВСЬКИЙ

		Масштаб 1: 500	
Площа земельної ділянки (га)	0,0511	З них	
		оренда (зміна цільового призначення) (га)	
		0,0511	