

ПЛАН
земельної ділянки

Додаток до рішення міської ради
№ _____ від "___" _____ 202__ р.


Кадастровий номер: 0710100000:21:120:0163

Місце розташування: м. Луцьк, вул. Фільваркова, 28

Землекористувач:

громадянин Мазурок Валерій Володимирович

Ситуаційний план

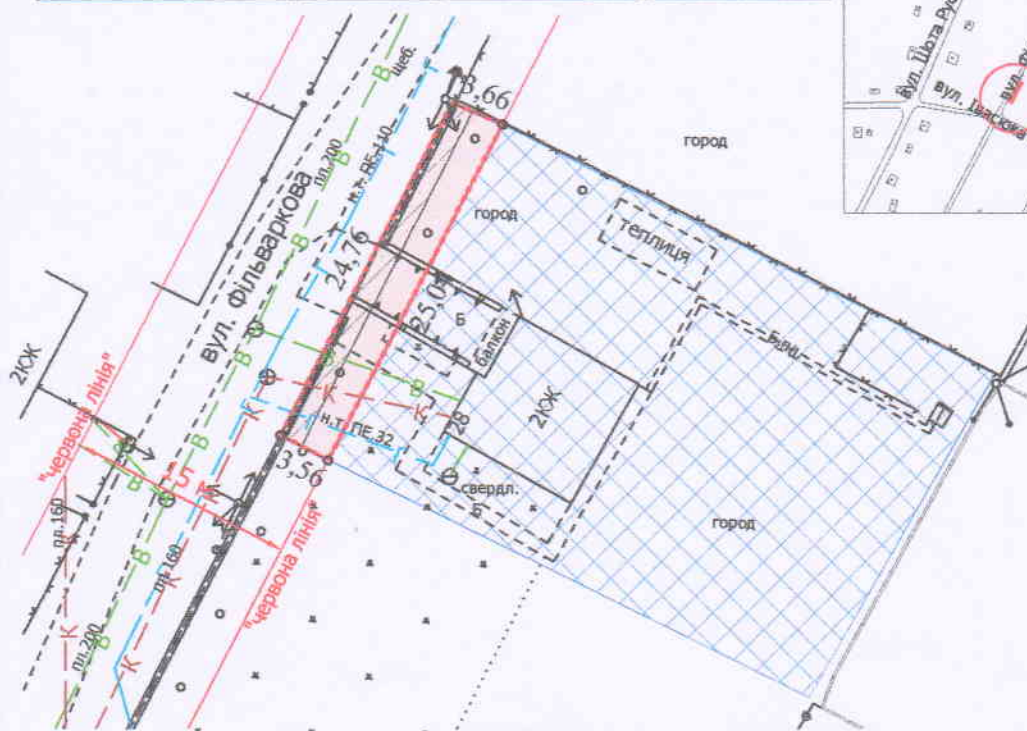

УМОВНІ ПОЗНАЧЕННЯ

- 0,0090 га — земельна ділянка, що надається в оренду в межах "червоних ліній" для обслуговування жилого будинку, господарських будівель і споруд [02.01 - для будівництва і обслуговування житлового будинку, господарських будівель і споруд (присадибна ділянка)]
- 0,0892 га — земельна ділянка у власності гр. Мазурка В.В. згідно з Державним актом на право приватної власності на землю від 23.10.1998 за № 2032 (Серія ВЛ № 1903), для будівництва і обслуговування житлового будинку та господарських будівель
- 0,0090 га — обмеження, встановлене щодо використання земельної ділянки [зона охорони археологічного культурного шару (01.02.4)]
- 0,0038 га — обмеження, встановлене щодо використання земельної ділянки [охоронна зона навколо (уздовж) об'єкта енергетичної системи (01.05) - повітряна лінія електропередачі]
- 0,0003 га — обмеження, встановлене щодо використання земельної ділянки [охоронна зона навколо інженерних комунікацій (01.08) - водопровід]
- 0,0090 га — обмеження, встановлене щодо використання земельної ділянки [території в червоних лініях (06.01.1)]

СЕКРЕТАР МІСЬКОЇ РАДИ _____ Андрій РАЗУМОВСЬКИЙ



Масштаб 1: 500

Площа земельної ділянки (га)	3 них
	в оренду (га)
0,0090	0,0090