


ПЛАН
земельної ділянки

Місце розташування: м. Луцьк, вул. Вишківська, 60-А
Землекористувач:
громадянка Жабська Світлана Віталіївна

Додаток до рішення міської ради
№ _____ від "___" _____ 20__ р.

Ситуаційна схема

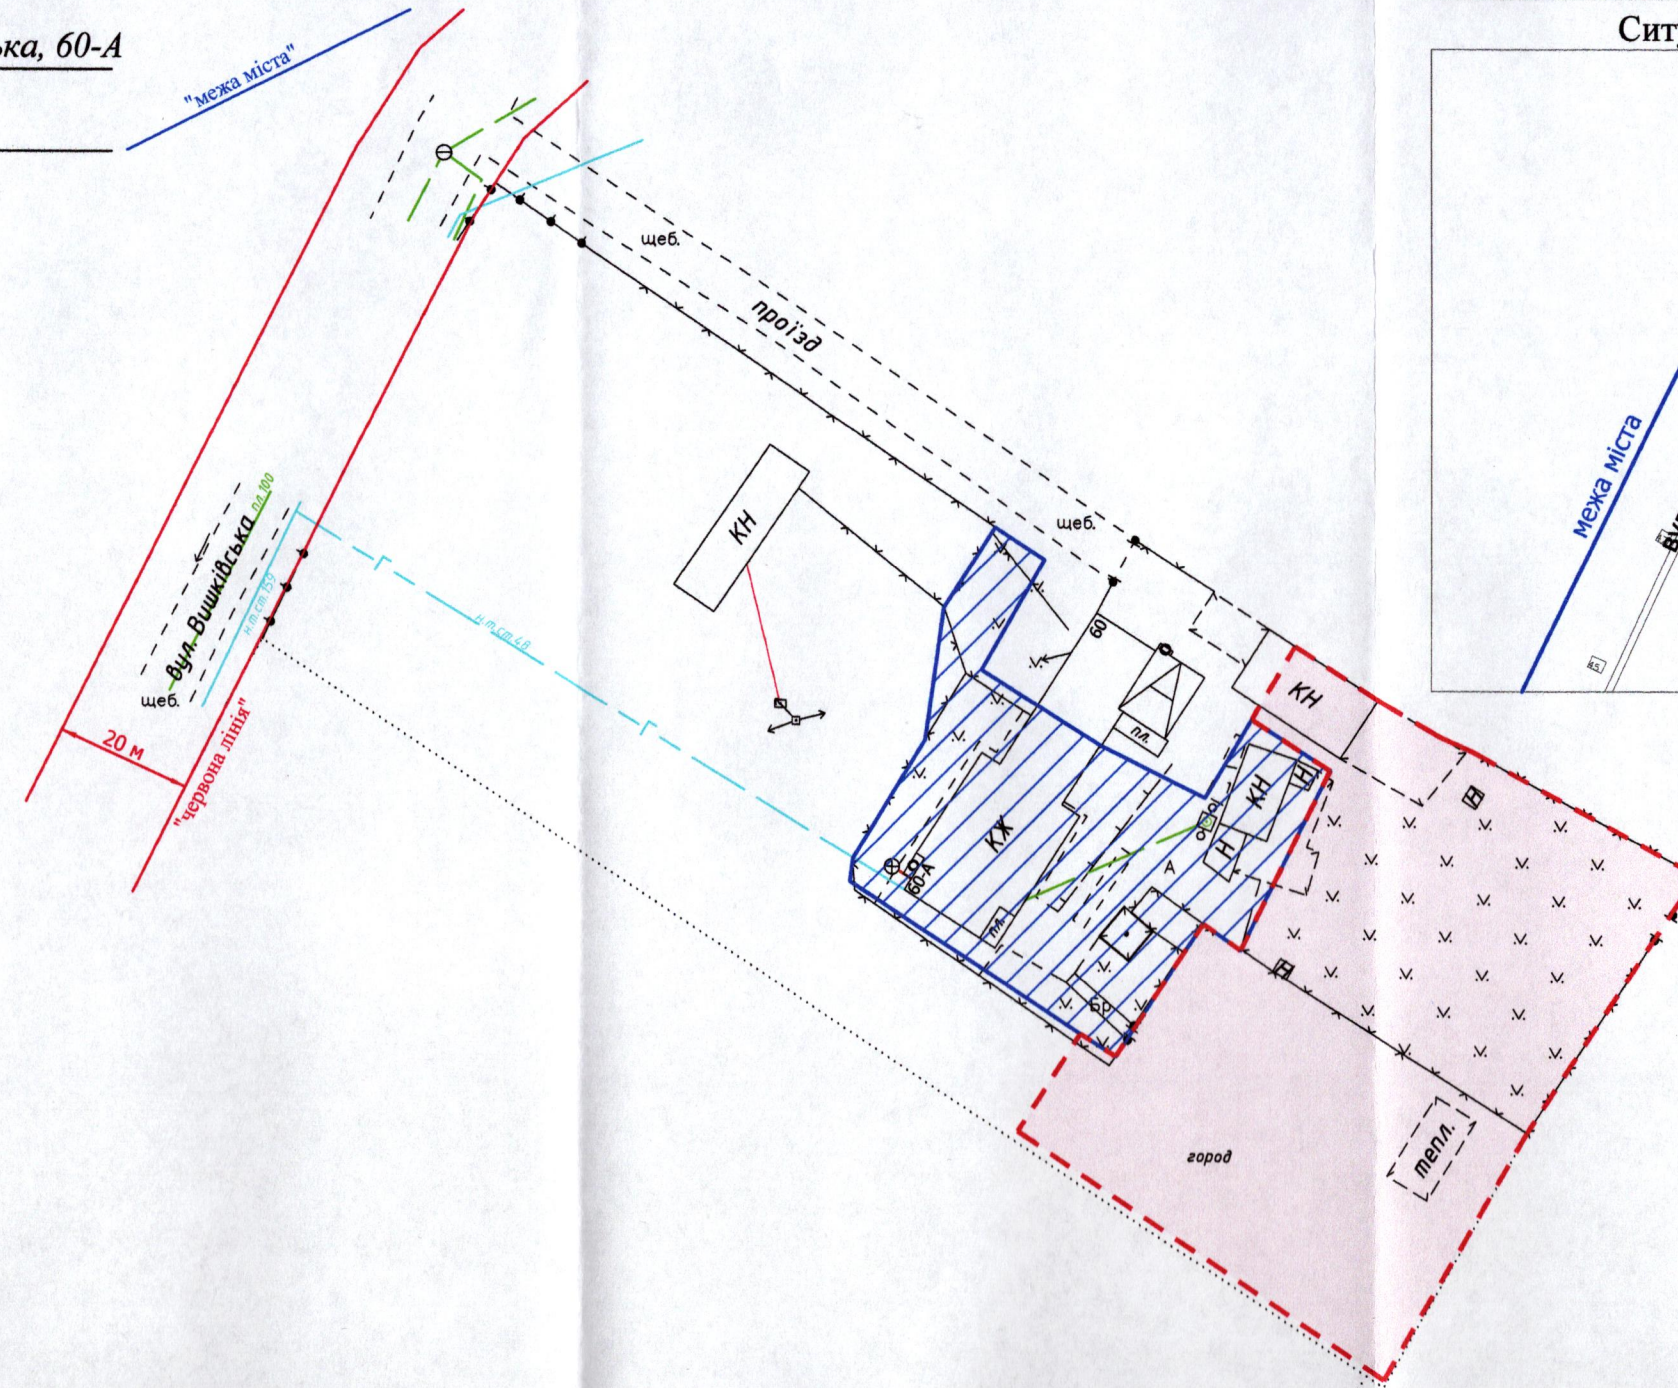

УМОВНІ ПОЗНАЧЕННЯ

- 0,1 га** — земельна ділянка, що планується до відведення в оренду для будівництва та обслуговування жилого будинку, господарських будівель і споруд [02.01 - для будівництва і обслуговування житлового будинку, господарських будівель і споруд (присадибна ділянка)]
- 0,0470 га** — земельна ділянка гр. Жабської С.В., право власності на яку зареєстровано в Державному реєстрі речових прав на нерухоме майно 12.11.2024, номер відомостей про речове право: 57551512, відповідно для будівництва і обслуговування житлового будинку, господарських будівель і споруд (присадибна ділянка)

СЕКРЕТАР МІСЬКОЇ РАДИ

Андрій РАЗУМОВСЬКИЙ

Відповідальний за якість робіт		Ляшук О.С.	Масштаб 1: 500	
Фізична особа-підприємець Ляшук Олександр Степанович		Ляшук О.С.		
Орієнтовна площа земельної ділянки (га)		3 з них в оренду (га)		
0,1		-		