
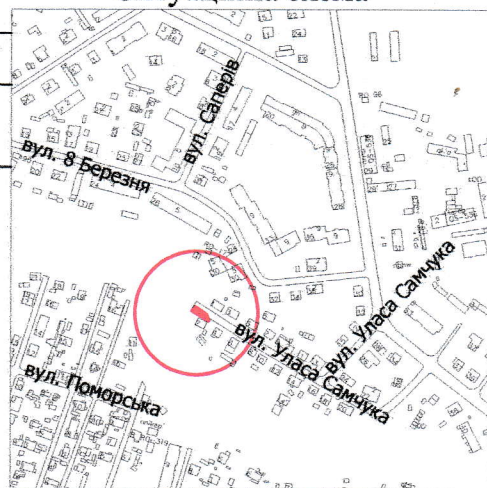


Додаток до рішення міської ради
№ _____ від " ____ " _____ 20 ____ р.

Ситуаційна схема

громадянин Громик Олег Васильович

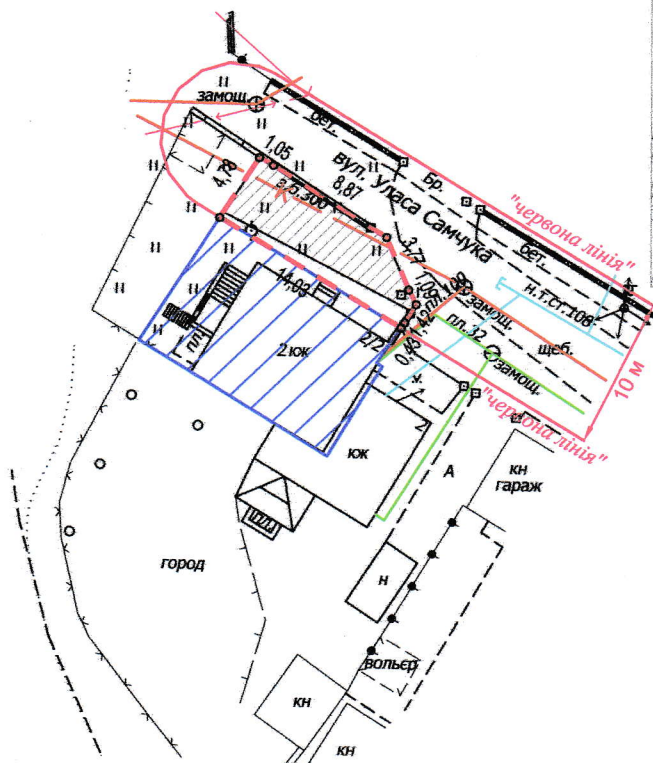

0,0060 га	— земельна ділянка, що надається в оренду в межах "червоних ліній" для обслуговування жилого будинку, господарських будівель і споруд [02.01 - для будівництва і обслуговування житлового будинку, господарських будівель і споруд (присадибна ділянка)]
0,0060 га	— земельна ділянка, що була надана в оренду гр. Громику О.В. згідно з договором оренди землі від 21.10.2010 № 041007700437
0,0140 га	— земельна ділянка у власності гр. Громика О.В. згідно з Державним актом на право власності на земельну ділянку від 28.04.2010 за № 011007700455 (ЯК № 931888), для будівництва та обслуговування жилого будинку, господарських будівель та споруд
0,0060 га	— обмеження, встановлене щодо використання земельної ділянки [зона охорони археологічного культурного шару (01.02.4)]
0,0047 га	— обмеження, встановлене щодо використання земельної ділянки [охоронна зона навколо інженерних комунікацій (01.08) - каналізація]
0,0060 га	— обмеження, встановлене щодо використання земельної ділянки [території в червоних лініях (06.01.1)]

Андрій РАЗУМОВСЬКИЙ

ФОП	Ляшук О.С.	Масштаб 1: 500
Відповідальний за якість робіт	Ляшук О.С.	
Олександр Степанович	Інженер-землепорядник ЛЯШУК ОЛЕКСАНДР СТЕПАНОВИЧ	Площа земельної ділянки (га)
Фізична особа-підприємець Ляшук Олександр Степанович		3 нх в оренду (га)
		0,0060
		0,0060