

ПЛАН
земельної ділянки

Додаток до рішення міської ради
№ _____ від "___" _____ 20__ р.

Кадастровий номер: 0710100000:31:034:0012



Місце розташування:

м. Луцьк, вул. Героїв рятувальників, 2/2

Землекористувач:

громадянка Хвостова Марія Михайлівна

Ситуаційна схема

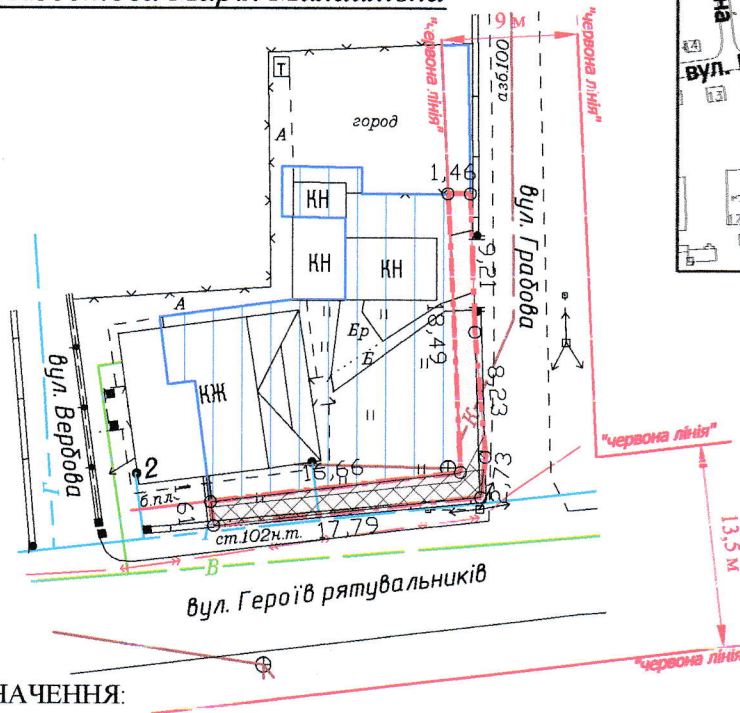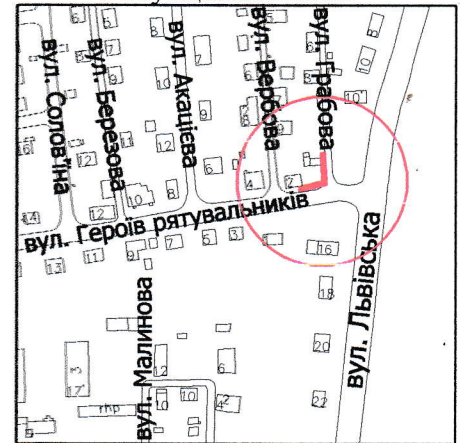

УМОВНІ ПОЗНАЧЕННЯ:

- 0,0058 га** — земельна ділянка, що надається в оренду в межах "червоних ліній" для обслуговування жилого будинку, господарських будівель і споруд [02.01 - для будівництва і обслуговування житлового будинку, господарських будівель і споруд (присадибна ділянка)]
- 0,0058 га** — земельна ділянка, що була надана в оренду гр. Хвостовій М.М. згідно з договором оренди землі від 03.09.2009 за № 040907700452
- 0,0284 га** — земельна ділянка у власності гр. Хвостової М.М. згідно з Державним актом на право власності на земельну ділянку від 03.09.2009 за № 010907701038 (Серія ЯЕ № 324304), для будівництва та обслуговування житлового будинку, господарських будівель та споруд
- 0,0058 га** — обмеження, встановлене щодо використання земельної ділянки [зона охорони археологічного культурного шару) (01.02.4)]
- 0,0024 га** — обмеження, встановлене щодо використання земельної ділянки [охоронна зона навколо (уздовж) об'єкта енергетичної системи (01.05) - повітряна лінія електропередачі]
- 0,0030 га** — обмеження, встановлене щодо використання земельної ділянки [охоронна зона навколо інженерних комунікацій (01.08) - газопровід, водопровід]
- 0,0058 га** — обмеження, встановлене щодо використання земельної ділянки [другий пояс зони санітарної охорони джерел та об'єктів централізованого питного водопостачання (обмеження) (02.01.2)]
- 0,0058 га** — обмеження, встановлене щодо використання земельної ділянки [території в червоних лініях (06.01.1)]

СЕКРЕТАР МІСЬКОЇ РАДИ

Андрій РАЗУМОВСЬКИЙ

ФОП Відповідальний за якість робіт	Мендель В.П. Мендель В.П.	Масштаб 1: 500	
Павлович	Павлович	Площа земельної ділянки (га)	3 них в оренду (га)
Павлович	Павлович	0,0058	0,0058