

ПЛАН
земельної ділянки

Кадастровий номер земельної ділянки № 1:
0710100000:22:086:0027

Кадастровий номер земельної ділянки № 2:
0710100000:22:086:0026

Місце розташування земельної ділянки № 1:
м. Луцьк, вул. Гузара Любомира, 5-Г


Місце розташування земельної ділянки № 2:
м. Луцьк, вул. Гузара Любомира, 5-Б

Землевласник:
Луцька міська територіальна громада, в особі
Луцької міської ради

Землекористувачі:
громадянка Марченко Оксана Петрівна
громадянка Вейна Ірина Петрівна

УМОВНІ ПОЗНАЧЕННЯ

- 0,0064 га** — земельна ділянка Луцької міської територіальної громади, в особі Луцької міської ради, право власності на яку зареєстровано в Державному реєстрі речових прав на нерухоме майно 04.06.2024, номер про речове право: 53343248, в межах "червоних ліній" для обслуговування жилого будинку, господарських будівель і споруд [02.01 - для будівництва і обслуговування житлового будинку, господарських будівель і споруд (присадибна ділянка)], що ділиться
- 0,0020 га** — межа поділу земельної ділянки комунальної власності
- 0,0020 га** — земельна ділянка № 1, з місцезнаходженням: м. Луцьк, вул. Гузара Любомира, 5-Г
- 0,0013 га** — обмеження, встановлене щодо використання земельної ділянки [охоронна зона навколо інфраструктури електронних комунікаційних мереж (01.04) - підземна кабельна лінія електронної комунікаційної мережі]
- 0,0009 га** — обмеження, встановлене щодо використання земельної ділянки [охоронна зона навколо (уздовж) об'єкта енергетичної системи (01.05) - повітряна лінія електропередачі, підземна кабельна лінія електропередачі]
- 0,0020 га** — обмеження, встановлене щодо використання земельної ділянки [охоронна зона навколо інженерних комунікацій (01.08) - водопровід, каналізація]
- 0,0020 га** — обмеження, встановлене щодо використання земельної ділянки [території в червоних лініях (06.01.1)]
- 0,0044 га** — земельна ділянка № 2, з місцезнаходженням: м. Луцьк, вул. Гузара Любомира, 5-Б
- 0,0044 га** — обмеження, встановлене щодо використання земельної ділянки [зона охорони археологічного культурного шару (01.02.4)]
- 0,0034 га** — обмеження, встановлене щодо використання земельної ділянки [охоронна зона навколо інфраструктури електронних комунікаційних мереж (01.04) - підземна кабельна лінія електронної комунікаційної мережі, повітряна лінія електронної комунікаційної мережі]
- 0,0044 га** — обмеження, встановлене щодо використання земельної ділянки [охоронна зона навколо інженерних комунікацій (01.08) - водопровід, каналізація]
- 0,0044 га** — обмеження, встановлене щодо використання земельної ділянки [території в червоних лініях (06.01.1)]
- 0,0007 га** — обмеження, встановлене щодо використання земельної ділянки [право проїзду на транспортному засобі по наявному шляху (07.02)]
- 0,0184 га** — земельна ділянка громадянки Марченко О.П., право власності на яку зареєстровано в Державному реєстрі речових прав на нерухоме майно 08.07.2020, номер запису про право власності: 37221223, для будівництва та обслуговування жилого будинку, господарських будівель і споруд
- 0,0183 га** — земельна ділянка громадянки Марченко О.П., право власності на яку зареєстровано в Державному реєстрі речових прав на нерухоме майно 03.04.2026, номер запису про право власності: 64165587, для будівництва та обслуговування жилого будинку, господарських будівель і споруд
- 0,0197 га** — земельна ділянка громадянки Вейни І.П., право власності на яку зареєстровано в Державному реєстрі речових прав на нерухоме майно 08.07.2020, номер запису про право власності: 37217307, для будівництва та обслуговування жилого будинку, господарських будівель і споруд

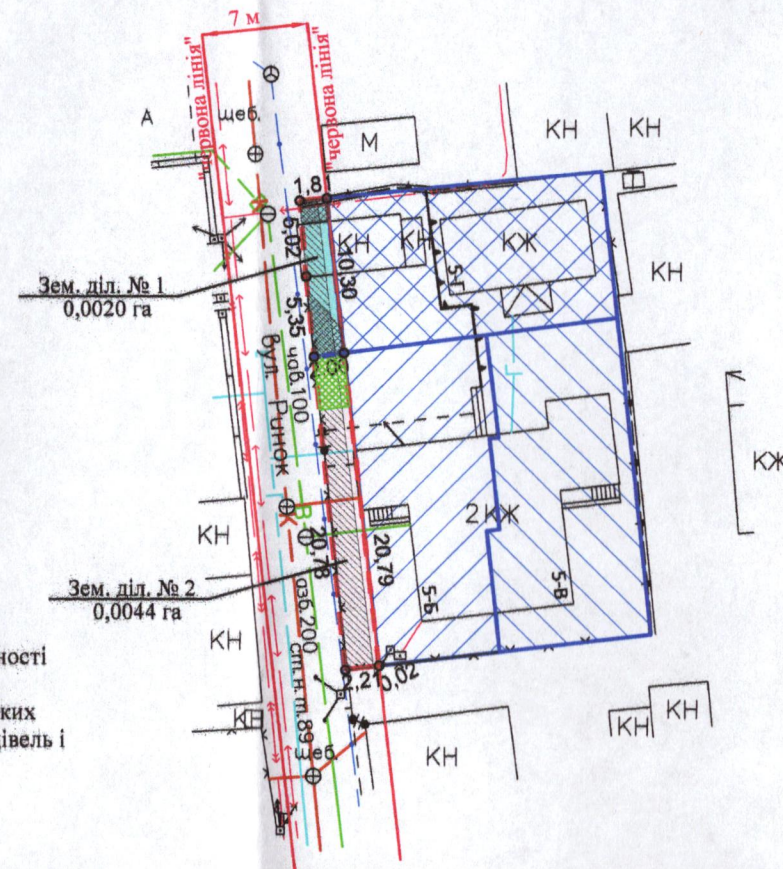

СЕКРЕТАР МІСЬКОЇ РАДИ

Андрій РАЗУМОВСЬКИЙ

Додаток до рішення міської ради
№ _____ від "___" _____ 20 ____ р.

Ситуаційна схема



ФОП Ляшук Степанович Фізична особа-підприємець Ляшук Олександр Степанович	Масштаб 1: 500	
	Площа земельної ділянки (га)	З них (га)
0,0064	1	0,0020
	2	0,0044