



ПЛАН
земельної ділянки

Додаток до рішення міської ради
№ _____ від "___" _____ 202__ р.

Ситуаційний план

Місце розташування: м. Луцьк, вул. Богомольця, 11

Землекористувач: громадянка Михальчук Наталія Іванівна

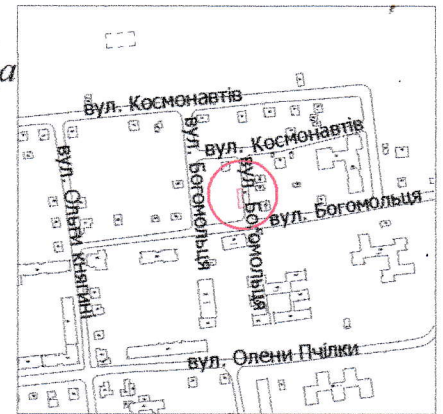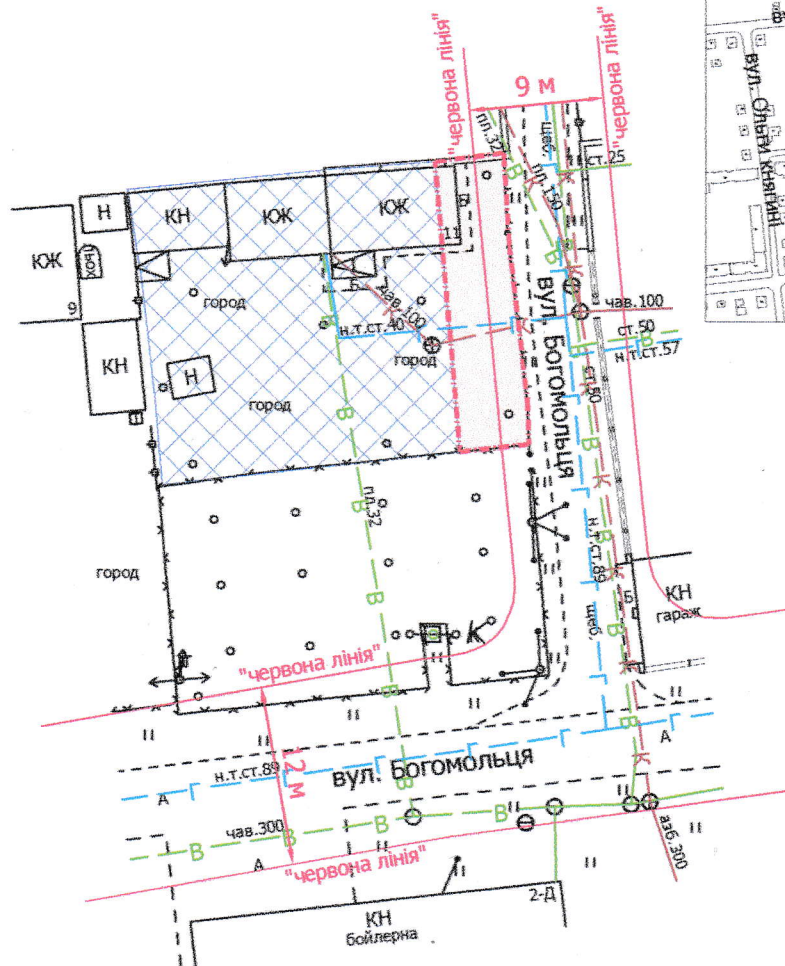

УМОВНІ ПОЗНАЧЕННЯ

- 0,01 га** — земельна ділянка, що планується до відведення в оренду для будівництва та обслуговування жилого будинку, господарських будівель і споруд [02.01 - для будівництва і обслуговування житлового будинку, господарських будівель і споруд (присадибна ділянка)]
- 0,0398 га** — земельна ділянка гр. Михальчук Н.І., право власності на яку зареєстровано в Державному реєстрі речових прав на нерухоме майно 23.06.2015, номер запису про речове право: 10185020, для будівництва і обслуговування житлового будинку, господарських будівель і споруд (присадибна ділянка)

СЕКРЕТАР МІСЬКОЇ РАДИ

Андрій РАЗУМОВСЬКИЙ

Директор	Завадський В.М.
Перевірив	Завадський В.М.
Виконав	Сілюк О.П.

Масштаб 1: 500

ЗАВАДСЬКИЙ ВАСИЛЬ МИХАЙЛОВИЧ
ПП «Луцькземресурс»

Орієнтовна площа земельної ділянки (га)	3 з них в оренду (га)
0,01	-