

ПЛАН
земельної ділянки



Кадастровий номер: 0710100000:21:003:0165

Місце розташування: м. Луцьк, вул. Кічкарівська, 59

Землекористувачі: громадянка Тимошук Наталія Дмитрівна (частка 2/3),
громадянка Тимошук Галина Іванівна (частка 1/3)

Додаток до рішення міської ради
№ _____ від "___" _____ 202_ р.

Ситуаційна схема

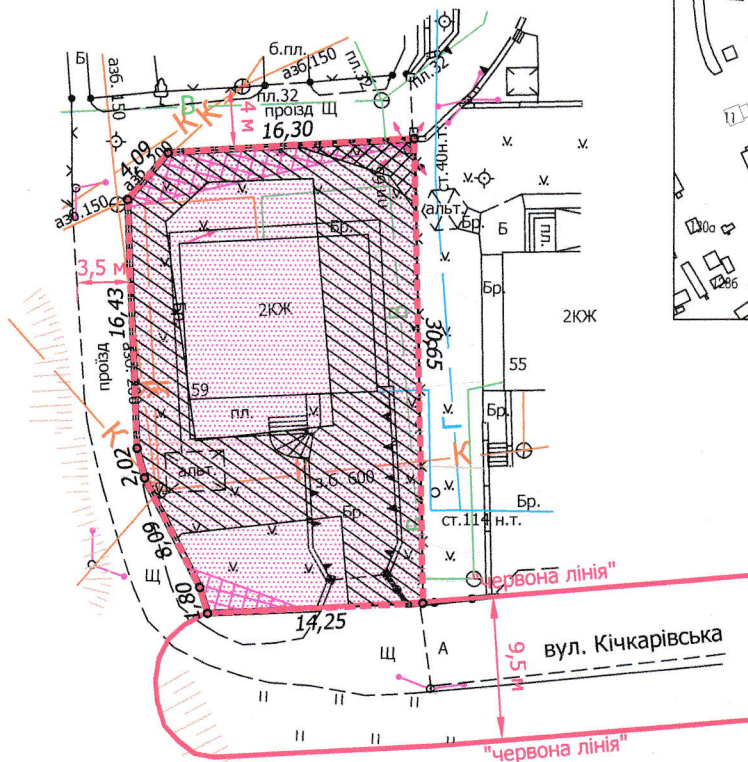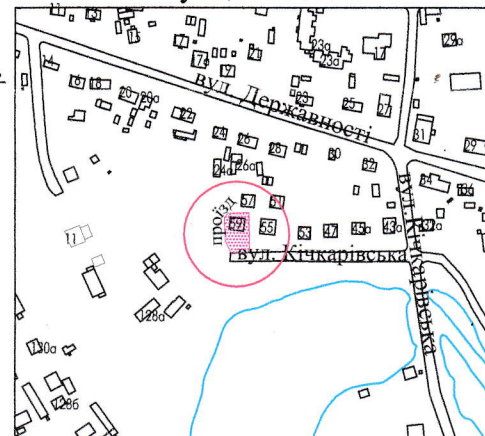

УМОВНІ ПОЗНАЧЕННЯ

0,0547 га - земельна ділянка, що надається в оренду для будівництва та обслуговування жилого будинку, господарських будівель і споруд [02.01 - для будівництва і обслуговування житлового будинку, господарських будівель і споруд (присадибна ділянка)],
(частка гр. Тимошук Н.Д. - 2/3, що становить 0,0365 га, частка гр. Тимошук Г.І. - 1/3, що становить 0,0182 га)

0,0547 га - обмеження, встановлене щодо використання земельної ділянки [зона охорони археологічного культурного шару (01.02.4)]

0,0041 га - обмеження, встановлене щодо використання земельної ділянки [охоронна зона навколо інфраструктури електронних комунікаційних мереж (01.04) - повітряна лінія електронної комунікаційної мережі]

0,0013 га - обмеження, встановлене щодо використання земельної ділянки [охоронна зона навколо (уздовж) об'єкта енергетичної системи (01.05) - повітряна лінія електропередачі]

0,0333 га - обмеження, встановлене щодо використання земельної ділянки [охоронна зона навколо інженерних комунікацій (01.08) - газопровід, водопровід, каналізація]

СЕКРЕТАР МІСЬКОЇ РАДИ _____ Андрій РАЗУМОВСЬКИЙ

ФОП	Мордик А.О.	Масштаб 1:500	
Відповідальний за якість робіт	Мордик А.О.	Площа земельної ділянки (га)	З них в оренду (га)
Фізична особа-підприємець Мордик Анатолій Олександрович		0,0547	0,0547