

ПЛАН
земельної ділянки

Додаток до рішення міської ради
№ _____ від "___" _____ 20__ р.



Кадастровий номер: 0710100000:31:066:0035

Місце розташування: м. Луцьк, вул. Потебні, 22

Землекористувач:

громадянка Білецька Надія Євгенівна

Ситуаційна схема

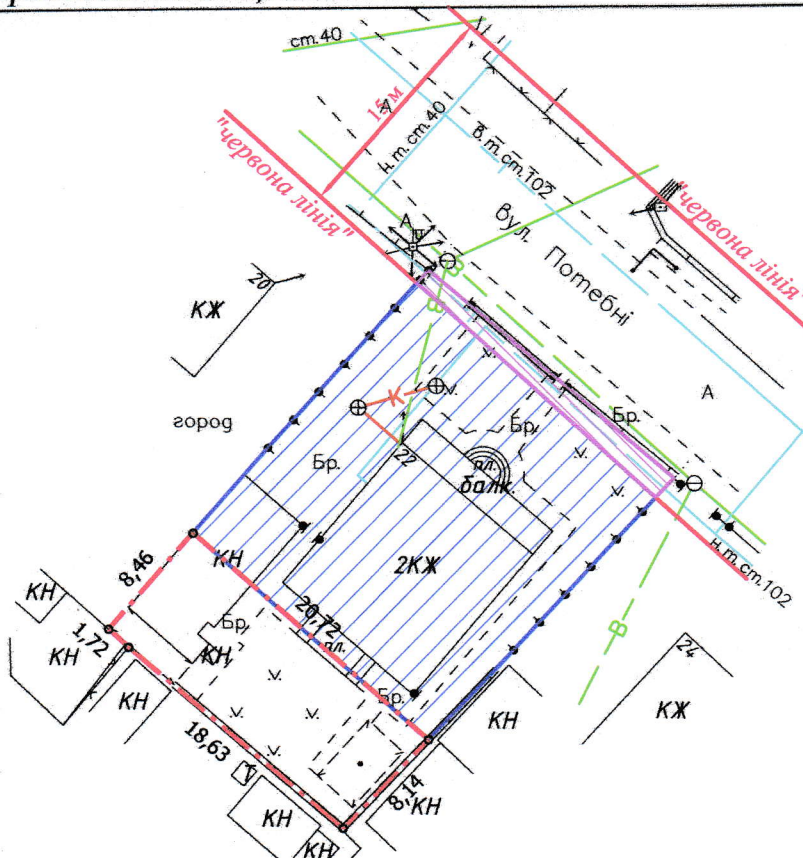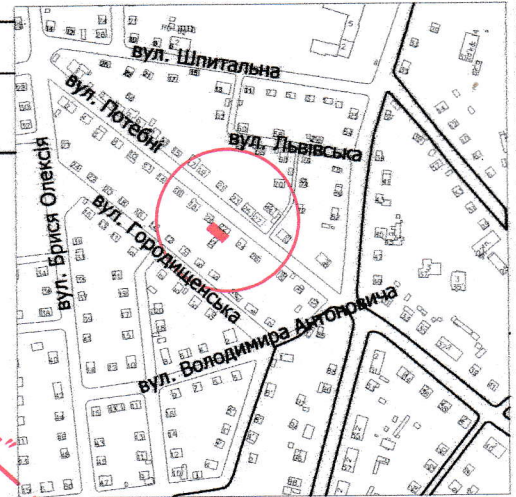

УМОВНІ ПОЗНАЧЕННЯ

- 0,0171 га** — земельна ділянка, що надається в оренду для будівництва та обслуговування жилого будинку, господарських будівель і споруд [02.01 - для будівництва і обслуговування житлового будинку, господарських будівель і споруд (присадибна ділянка)]
- 0,0171 га** — земельна ділянка, що була надана в оренду гр. Янковській Р.І. згідно з договором оренди земельної ділянки від 04.11.2002 за № 517
- 0,0464 га** — земельна ділянка у власності гр. Білецької Н.Є., згідно з Державним актом на право приватної власності на землю від 21.08.2002 за № 4138 (право власності перенесено до Державного реєстру речових прав на нерухоме майно 09.12.2025, номер відомостей про речове право: 62710201), для будівництва і обслуговування житлового будинку, господарських будівель і споруд (присадибна ділянка)
- 0,0171 га** — обмеження, встановлене щодо використання земельної ділянки [зона охорони археологічного культурного шару (01.02.4)]
- 0,0031 га** — землекористування гр. Білецької Н.Є.

СЕКРЕТАР МІСЬКОЇ РАДИ

Андрій РАЗУМОВСЬКИЙ

ФОП
Відповідальний за
якість робіт
Олександр
Степанович
Фізична особа-підприсемець
Ляшук Олександр Степанович

Ляшук О.С.

Ляшук О.С.

Ляшук

Ляшук

Ляшук

Масштаб 1: 500

Площа земельної ділянки (га)	З них
	в оренду (га)
0,0171	0,0171