


Землекористувач: громадянин Шелестюк Юрій Олександрович

Ситуаційний план

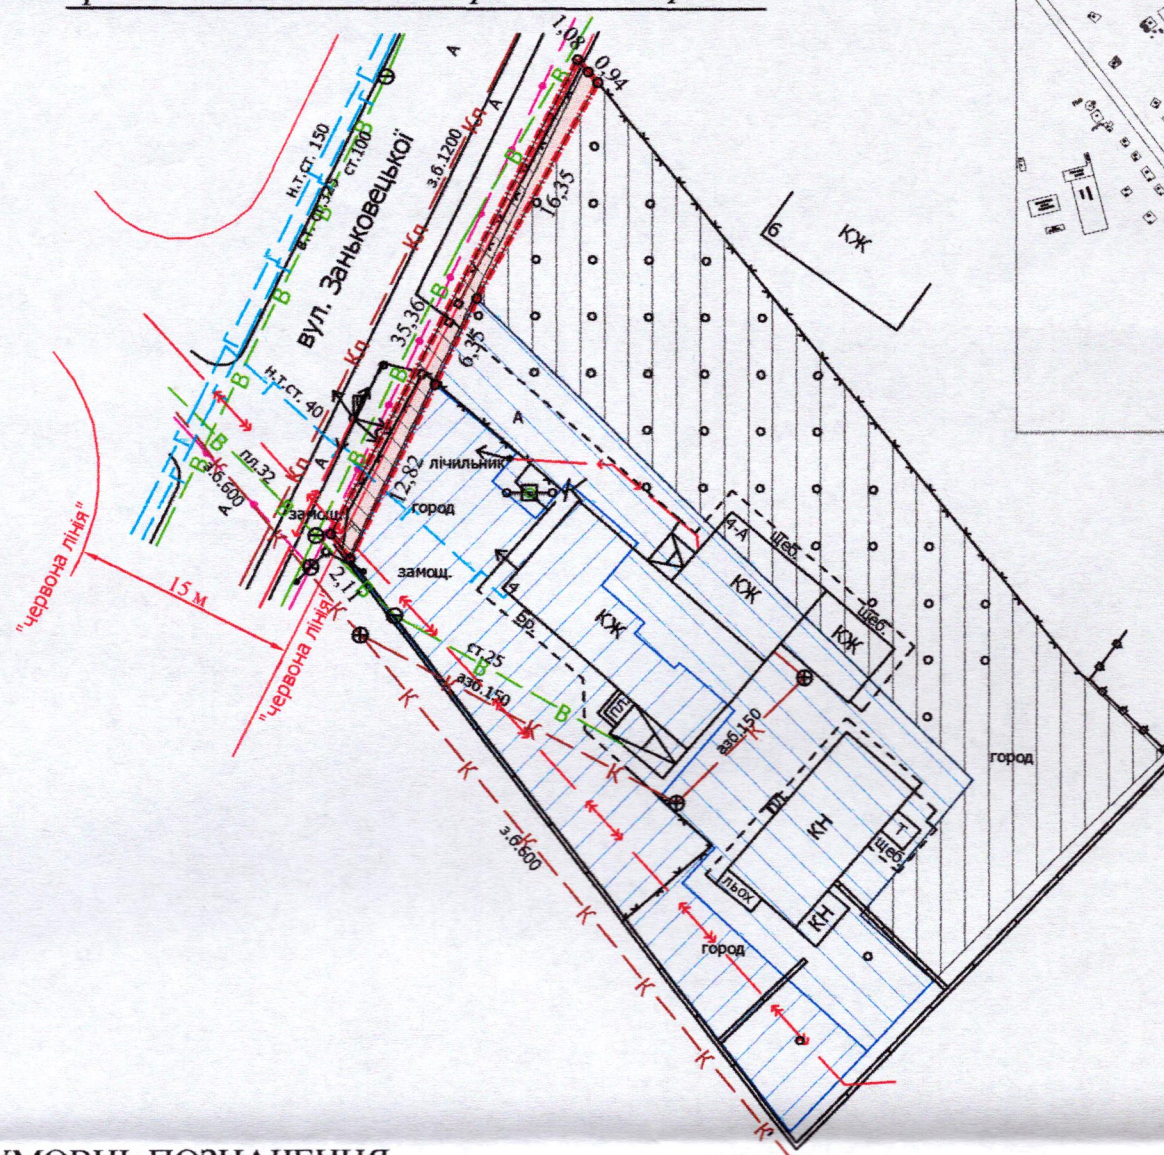

0,0058 га — земельна ділянка, що надається в оренду гр. Шелестюку Ю.О. в межах "червоних ліній" для обслуговування жилого будинку, господарських будівель і споруд [02.01 - для будівництва і обслуговування житлового будинку, господарських будівель і споруд (присадибна ділянка)]

0,0058 га — земельна ділянка, що надана в оренду гр. гр. Шелестюк О.М., гр. Шелестюку Ю.А. (право оренди зареєстровано в Державному реєстрі речових прав на нерухоме майно 29.09.2016, номер запису про інше речове право: 16751140) згідно з додатковою угодою про поновлення договору оренди землі від 19.09.2016

0,0043 га — обмеження, встановлене щодо використання земельної ділянки [охоронна зона навколо інфраструктури електронних комунікаційних мереж (01.04) - повітряна лінія електронної комунікаційної мережі, підземна кабельна лінія електронної комунікаційної мережі]

0,0003 га — обмеження, встановлене щодо використання земельної ділянки [охоронна зона навколо (уздовж) об'єкта енергетичної системи (01.05) - підземна кабельна лінія електропередачі]

0,0058 га — обмеження, встановлене щодо використання земельної ділянки [охоронна зона навколо інженерних комунікацій (01.08) - водопровід, каналізація]

0,0058 га — обмеження, встановлене щодо використання земельної ділянки [санітарно-захисна зона навколо (уздовж) об'єкта (03.01)]

0,0017 га — обмеження, встановлене щодо використання земельної ділянки [території в червоних лініях (06.01.1)]

0,0500 га — земельна ділянка гр. Шелестюка Ю.О., право власності на яку зареєстровано в Державному реєстрі речових прав на нерухоме майно 05.09.2023, номер запису про право власності: 51637084, для будівництва і обслуговування житлового будинку, господарських будівель і споруд (присадибна ділянка)

0,0500 га — земельна ділянка гр. Шелестюка Ю.О., право власності на яку зареєстровано в Державному реєстрі речових прав на нерухоме майно 02.06.2020, номер запису про право власності: 36762889, для будівництва і обслуговування житлового будинку, господарських будівель і споруд (присадибна ділянка)

0,0769 га — землекористування гр. Шелестюка Ю.О.

Андрій РАЗУМОВСЬКИЙ

Директор	Завадський В.М.	Масштаб 1:500	
Перевірив	Завадський В.М.		
Виконав	Сілюк О.П.	Площа земельної ділянки (га)	З них в оренду (га)
ТП «Луцькземресурс»		0,0058	0,0058