

ПЛАН
земельної ділянки

Додаток до рішення міської ради
№ _____ від "___" _____ 202_ р.



Кадастровий номер: 0710100000:11:048:0045

Місце розташування: м. Луцьк, вул. Кривий Вал, 39

Землевласник: Луцька міська територіальна громада,
в особі Луцької міської ради

Землекористувач: АКЦІОНЕРНЕ ТОВАРИСТВО «ЗАКРИТИЙ НЕДИВЕРСИФІКОВАНИЙ
ВЕНЧУРНИЙ КОРПОРАТИВНИЙ ІНВЕСТИЦІЙНИЙ ФОНД «РІВЕРСАЙД»

Ситуаційна схема

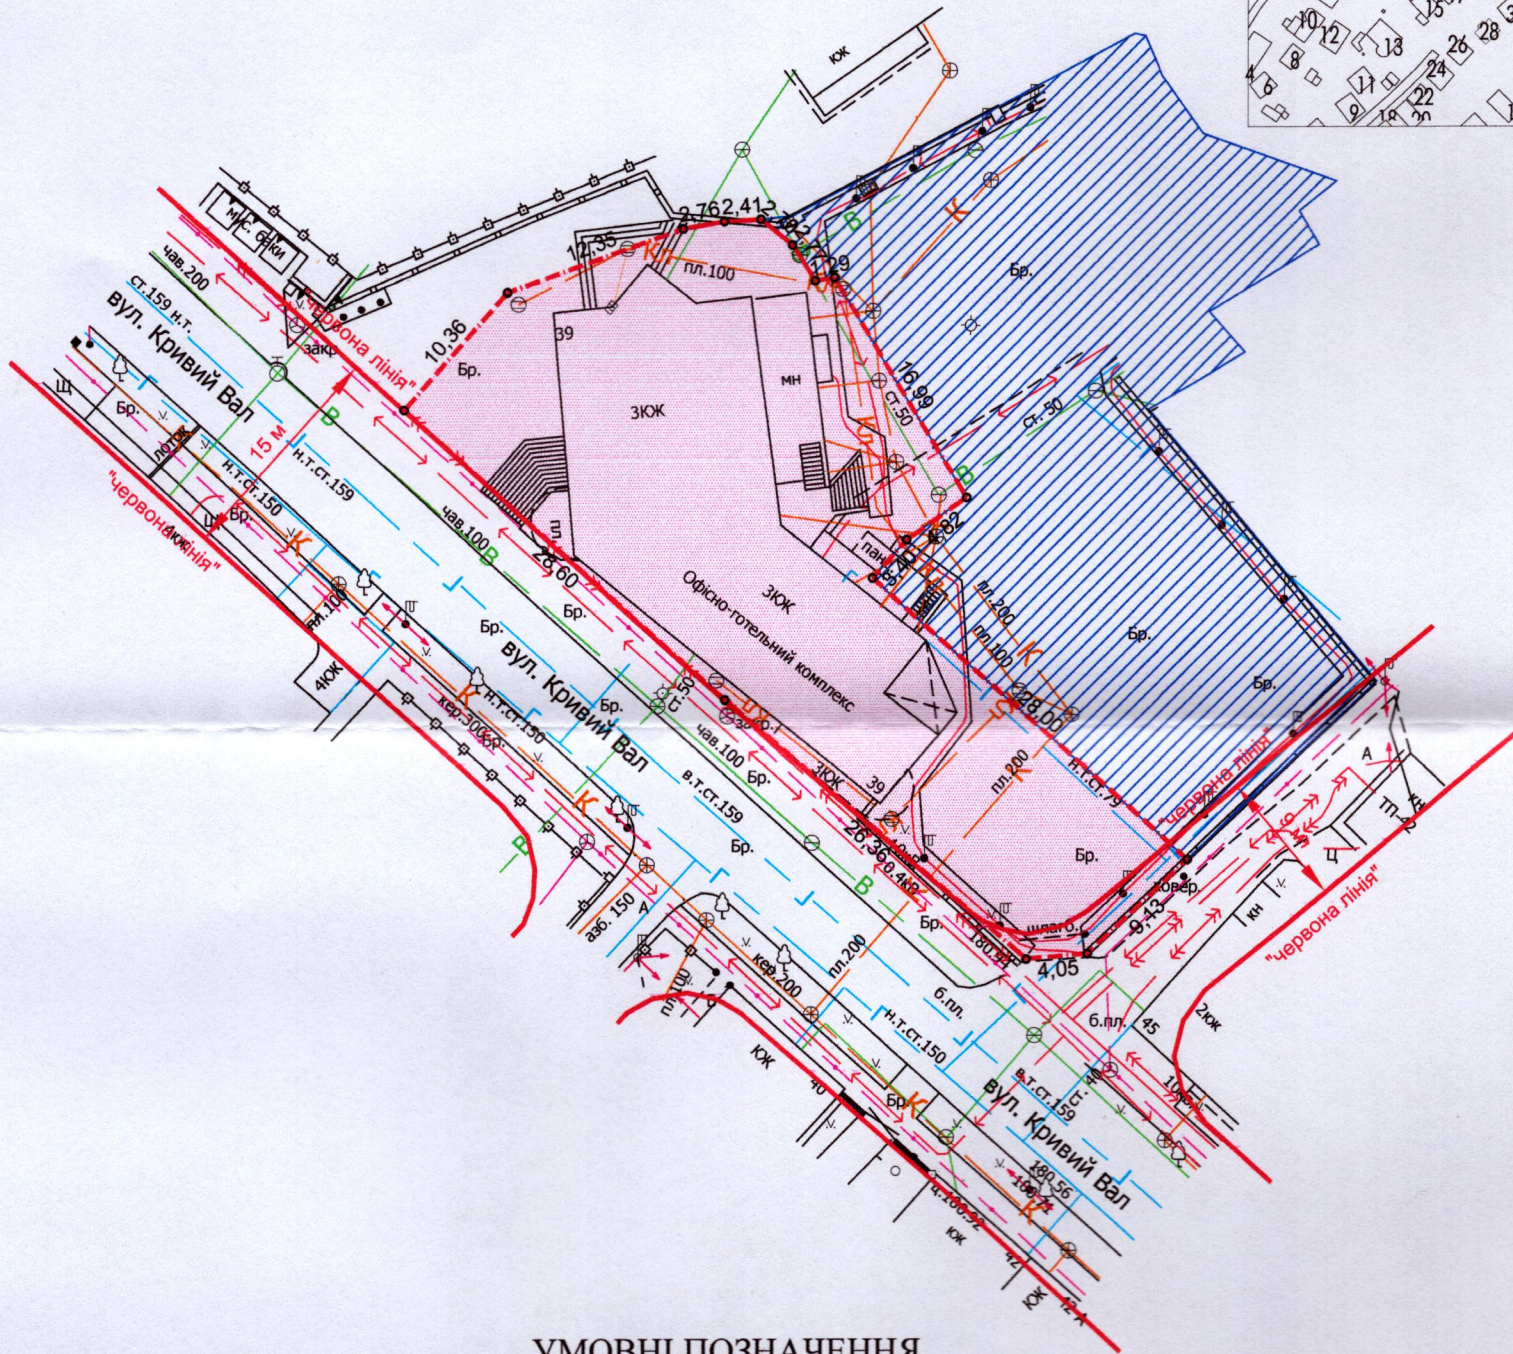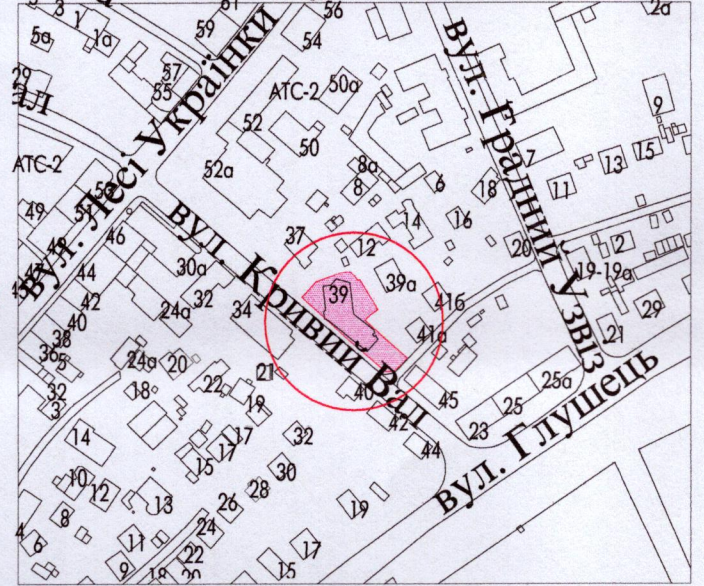

УМОВНІ ПОЗНАЧЕННЯ

- 0,1015 га - земельна ділянка, що планується до відведення в оренду із зміною цільового призначення з «для будівництва та обслуговування офісно-готельного комплексу (03.15 - для будівництва та обслуговування інших будівель громадської забудови)» на «для будівництва та обслуговування офісно-готельного комплексу (03.08 - для будівництва та обслуговування об'єктів туристичної інфраструктури та закладів громадського харчування)»
- 0,1015 га - земельна ділянка Луцької міської територіальної громади, в особі Луцької міської ради, право власності на яку зареєстровано в Державному реєстрі речових прав на нерухоме майно 26.04.2016, номер запису про інше речове право: 14387095
- 0,1095 га - земельна ділянка АТ «РІВЕРСАЙД», право власності на яку зареєстровано в Державному реєстрі речових прав на нерухоме майно 04.04.2025, номер відомостей про речове право: 59331258

СЕКРЕТАР МІСЬКОЇ РАДИ _____ Андрій РАЗУМОВСЬКИЙ

ФОП	Масштаб 1:500
Виконав	Площа земельної ділянки (га)
Фізична особа-присмєць	3 них
Мордик Анатолій Олександрович	в оренду (із зміною цільового призначення)
Мордик Анатолій Олександрович	0,1015
Мордик Анатолій Олександрович	-