

ПЛАН
земельної ділянки


Кадастровий номер: 0710100000:33:022:0070

Місце розташування: м. Луцьк, вул. Гуцанська, 37

Землекористувач: громадянин Смолярчук Олександр Володимирович

Додаток до рішення міської ради
№ _____ від "___" _____ 202__ р.

Ситуаційний план

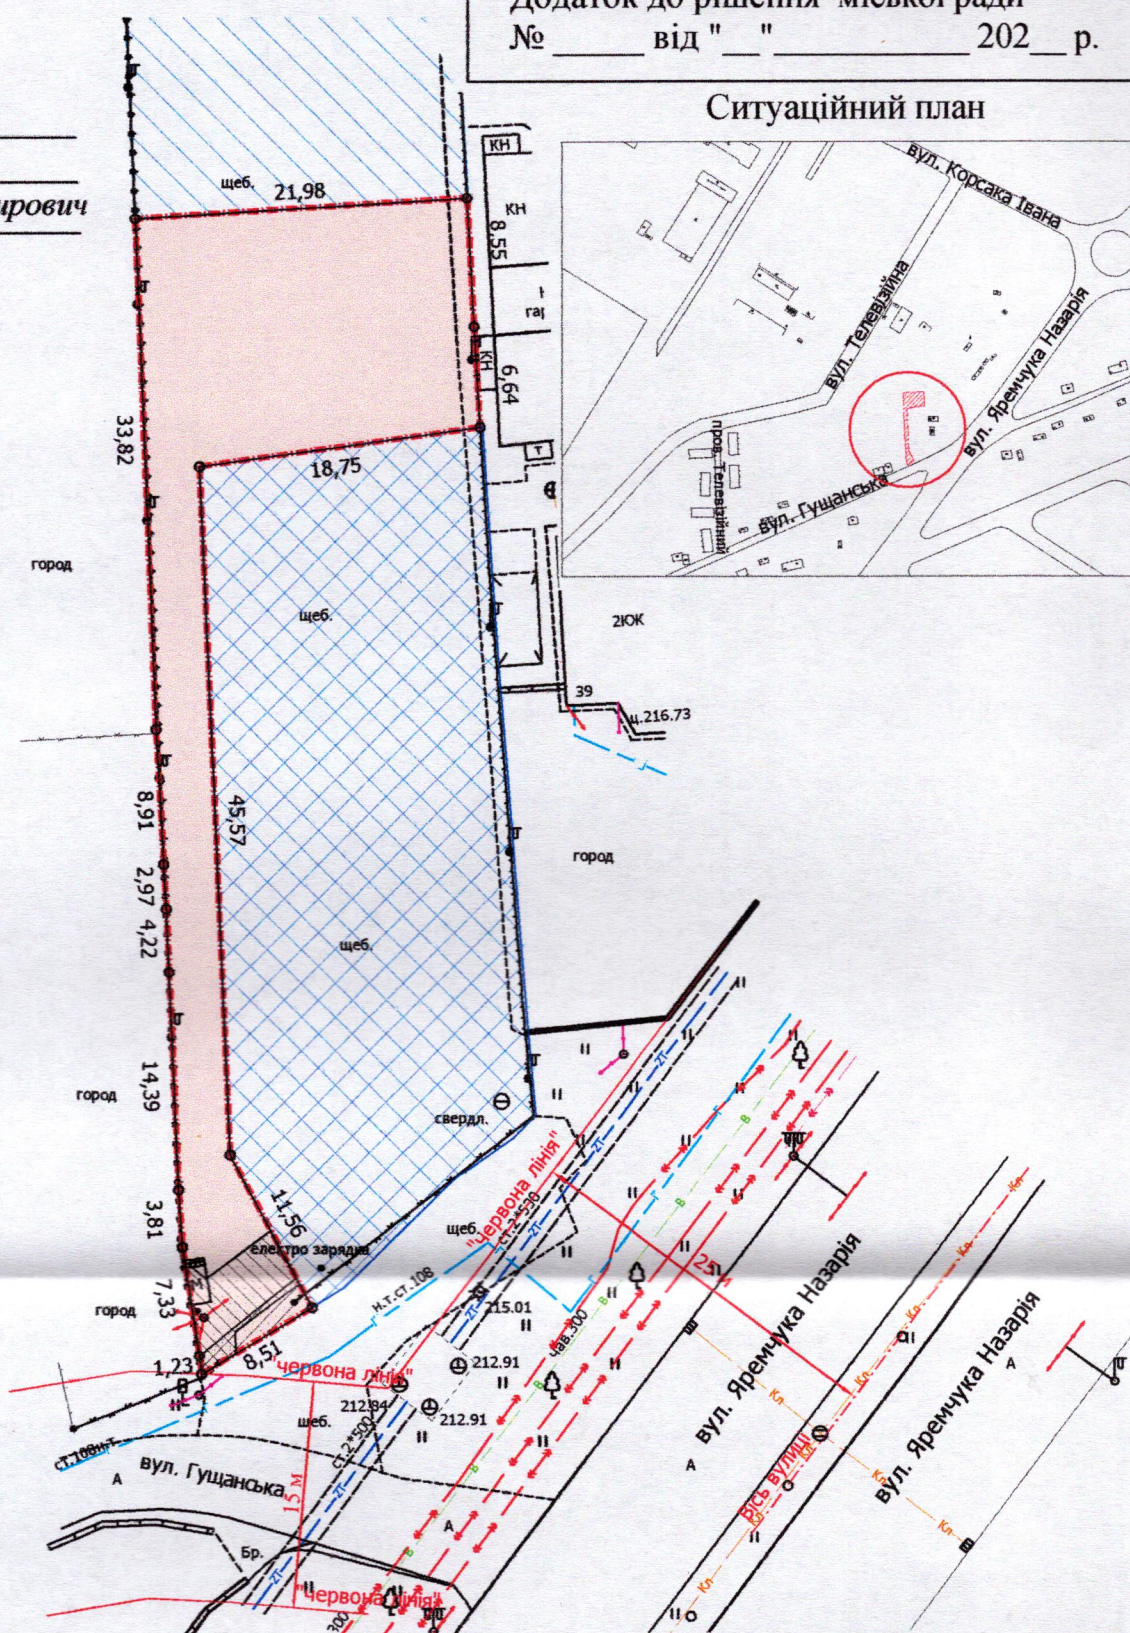

УМОВНІ ПОЗНАЧЕННЯ:

- 0,0593 га — земельна ділянка, що надається в оренду для будівництва та обслуговування жилого будинку, господарських будівель і споруд [02.01 - для будівництва і обслуговування житлового будинку, господарських будівель і споруд (присадибна ділянка)]
- 0,0593 га — земельна ділянка, що була надана в оренду Мисковець І.В. на підставі рішення Луцької міської ради від 27.05.2009 № 41/27
- 0,1000 га — земельна ділянка гр. Смолярчука О.В., право власності на яку зареєстровано в Державному реєстрі речових прав на нерухоме майно 22.01.2020, номер запису про право власності: 35139879, для будівництва і обслуговування житлового будинку, господарських будівель і споруд (присадибна ділянка)
- 0,1000 га — земельна ділянка гр. Смолярчука О.В., право власності на яку зареєстровано в Державному реєстрі речових прав на нерухоме майно 22.01.2020, номер запису про право власності: 35140296, для будівництва і обслуговування житлового будинку, господарських будівель і споруд (присадибна ділянка)
- 0,0014 га — обмеження, встановлене щодо використання земельної ділянки [охоронна зона навколо інфраструктури електронних комунікаційних мереж (01.04) - повітряна лінія електронної комунікаційної мережі]
- 0,0034 га — обмеження, встановлене щодо використання земельної ділянки [охоронні зони навколо (уздовж) об'єкта енергетичної системи (01.05) - повітряні лінії електропередачі]
- 0,0593 га — обмеження, встановлене щодо використання земельної ділянки [санітарно-захисна зона навколо об'єкта (03.01)]

СЕКРЕТАР МІСЬКОЇ РАДИ

Андрій РАЗУМОВСЬКИЙ

Директор	Завадський В.М.	Масштаб 1: 500	
Перевірив	Завадський В.М.		
Виконав	Сілок О.П.	Площа земельної ділянки (га)	З них в оренду (га)
ПП «Луцькземресурс»		0,0593	0,0593