



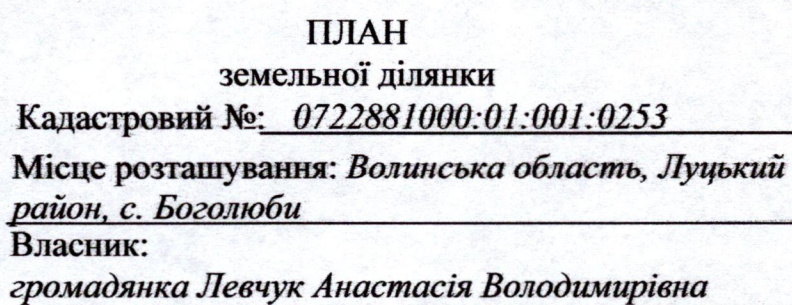

Ситуаційна схема

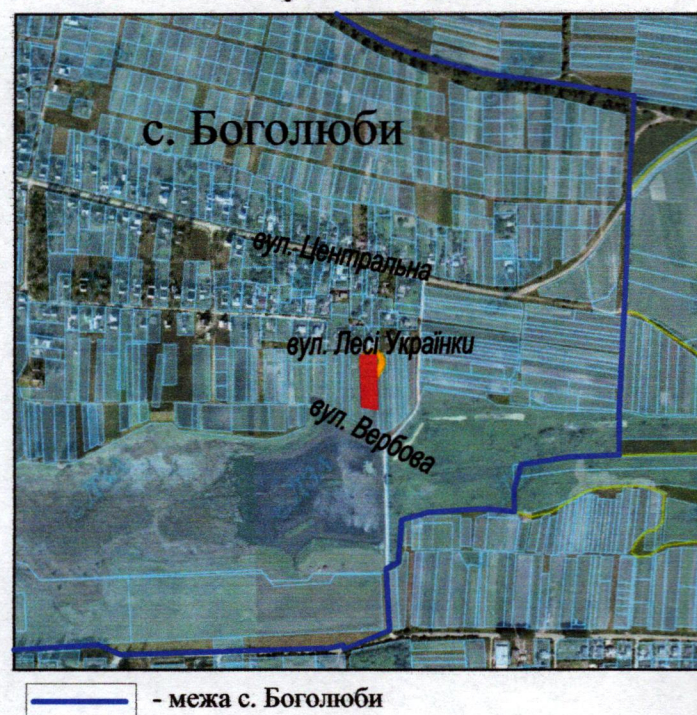

0,2856 га — земельна ділянка, цільове призначення якої змінюється з "для ведення особистого селянського господарства" (01.03) на "для будівництва і обслуговування житлового будинку, господарських будівель і споруд (присадибна ділянка)" (02.01)

Андрій РАЗУМОВСЬКИЙ

ФОП	Ляшук О.С.	Масштаб 1: 500	
Відомості про зарплату якості робіт	Ляшук О.С.	Площа ділянки (га)	3 нх у власності (зміна цільового призначення)
Фізична особа-підприємець Ляшук Олександр Степанович	Сертифікований інженер-землепорядник ОЛЕКСАНДР ЛЯШУК		0,2856
0,2856			0,2856