

ПЛАН
земельної ділянки

Кадастровий номер: 0721885801:01:001:0701



Місце розташування: Волинська область,
Луцький район, с. Прилуцьке

Власник:

громадянин Романишин Ярослав Миколайович

Додаток до рішення міської ради
№ _____ від "___" _____ 202__ р.

Ситуаційна схема

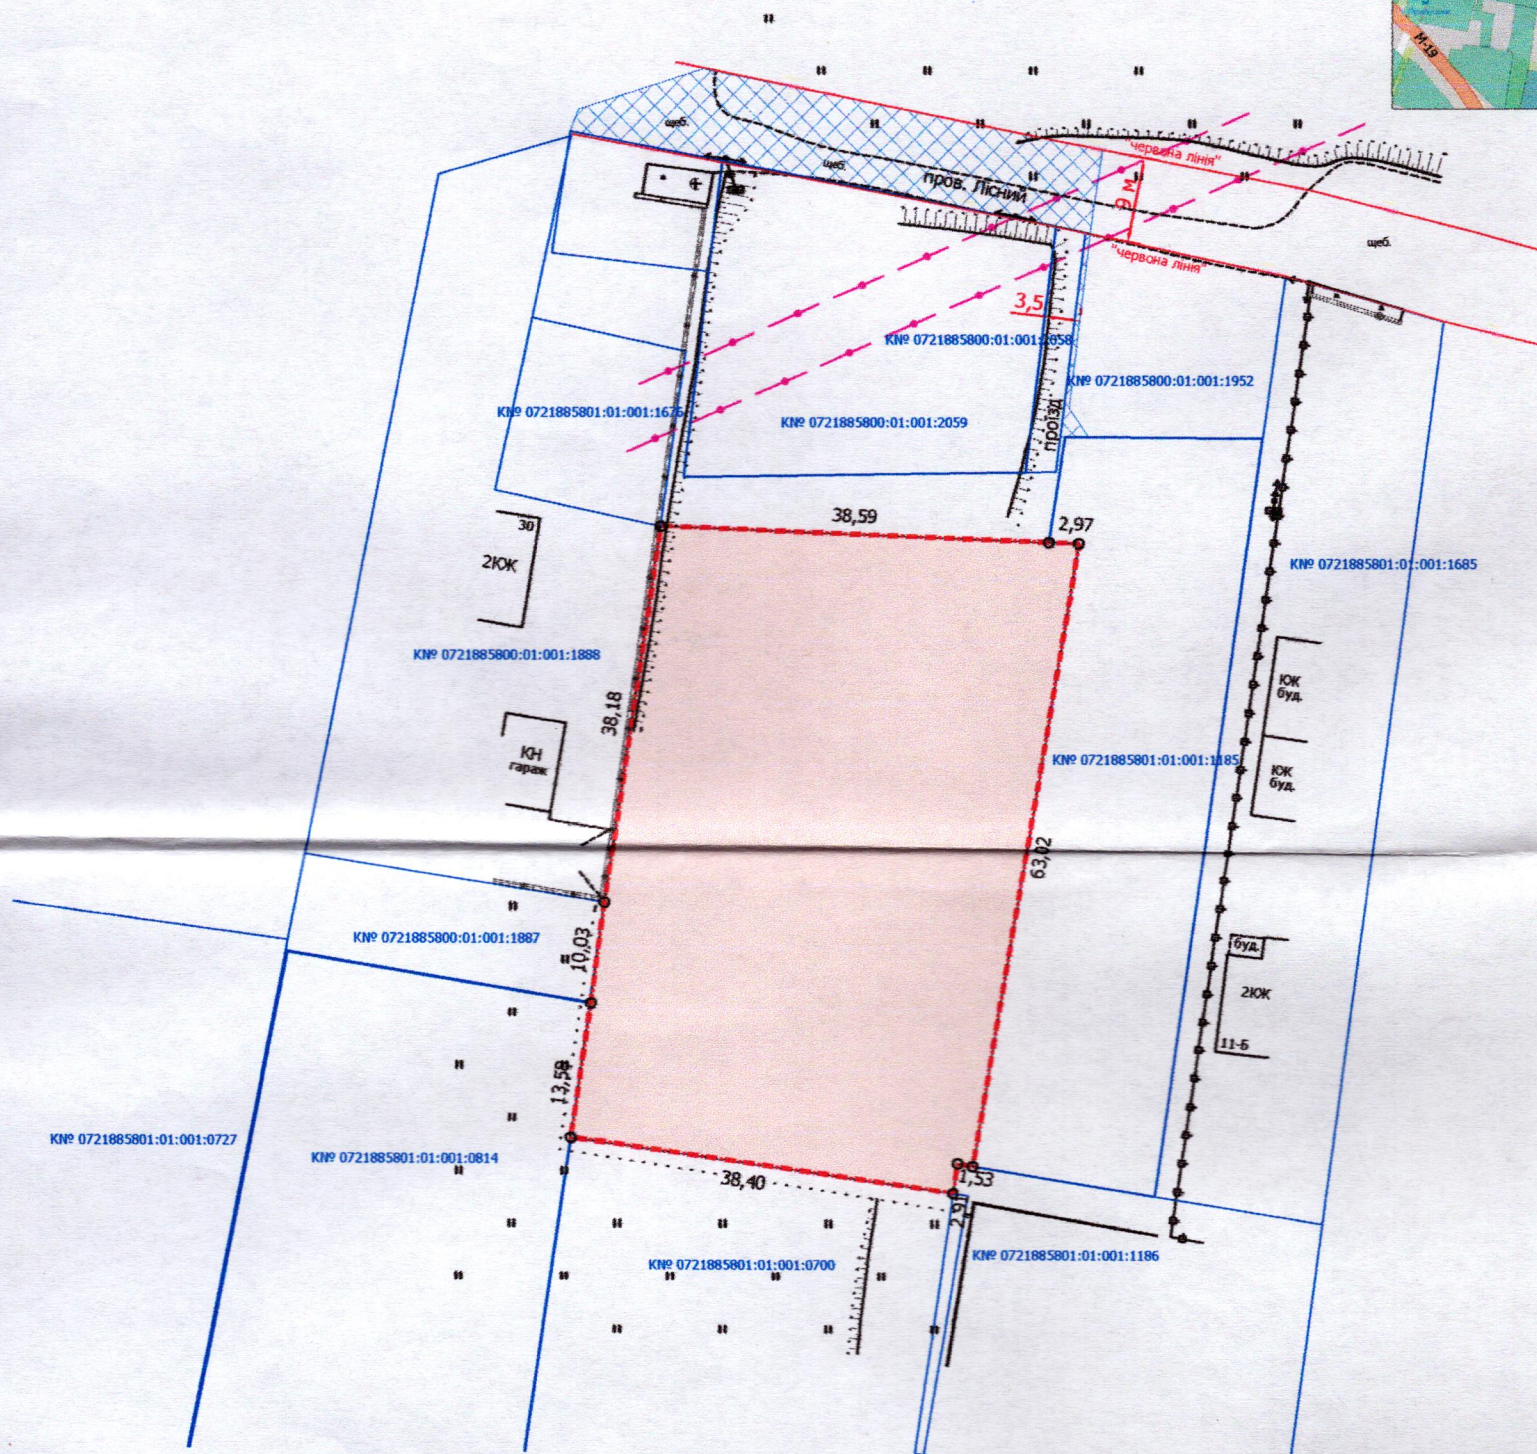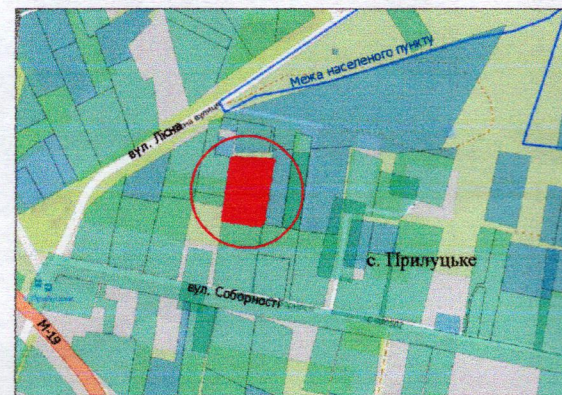

УМОВНІ ПОЗНАЧЕННЯ

- 0,2589 га** — земельна ділянка, цільове призначення якої змінюється з «для ведення особистого селянського господарства 01.03» на «для будівництва і обслуговування житлового будинку, господарських будівель і споруд (присадибна ділянка) 02.01»
- 0,0422 га** — обмеження, встановлене щодо використання земельної ділянки з кадастровим номером 0721885800:01:001:1952 [земельний сервітут (07.02) - право проїзду на транспортному засобі по наявному шляху]

СЕКРЕТАР МІСЬКОЇ РАДИ

Андрій РАЗУМОВСЬКИЙ

Директор	Завадський В.М.	Масштаб 1: 750	
Перевірив	Завадський В.М.		
Виконав	Сілюк О.П.	Площа земельної ділянки (га)	З них у власність (змінна цільового)
РЕСУРС ПП «Луцькземресурс»		0,2589	0,2589