

ПЛАН
земельної ділянки


Кадастровий №: 0721885800:03:001:0033
Місце розташування: Волинська область,
Луцький район, с. Жабка, вул. Козацька, 58
Власник:
громадянка Величко Наталія Петрівна

Додаток до рішення міської ради
№ _____ від " ____ " _____ 20 ____ р.

Ситуаційна схема



— - межа с. Жабка

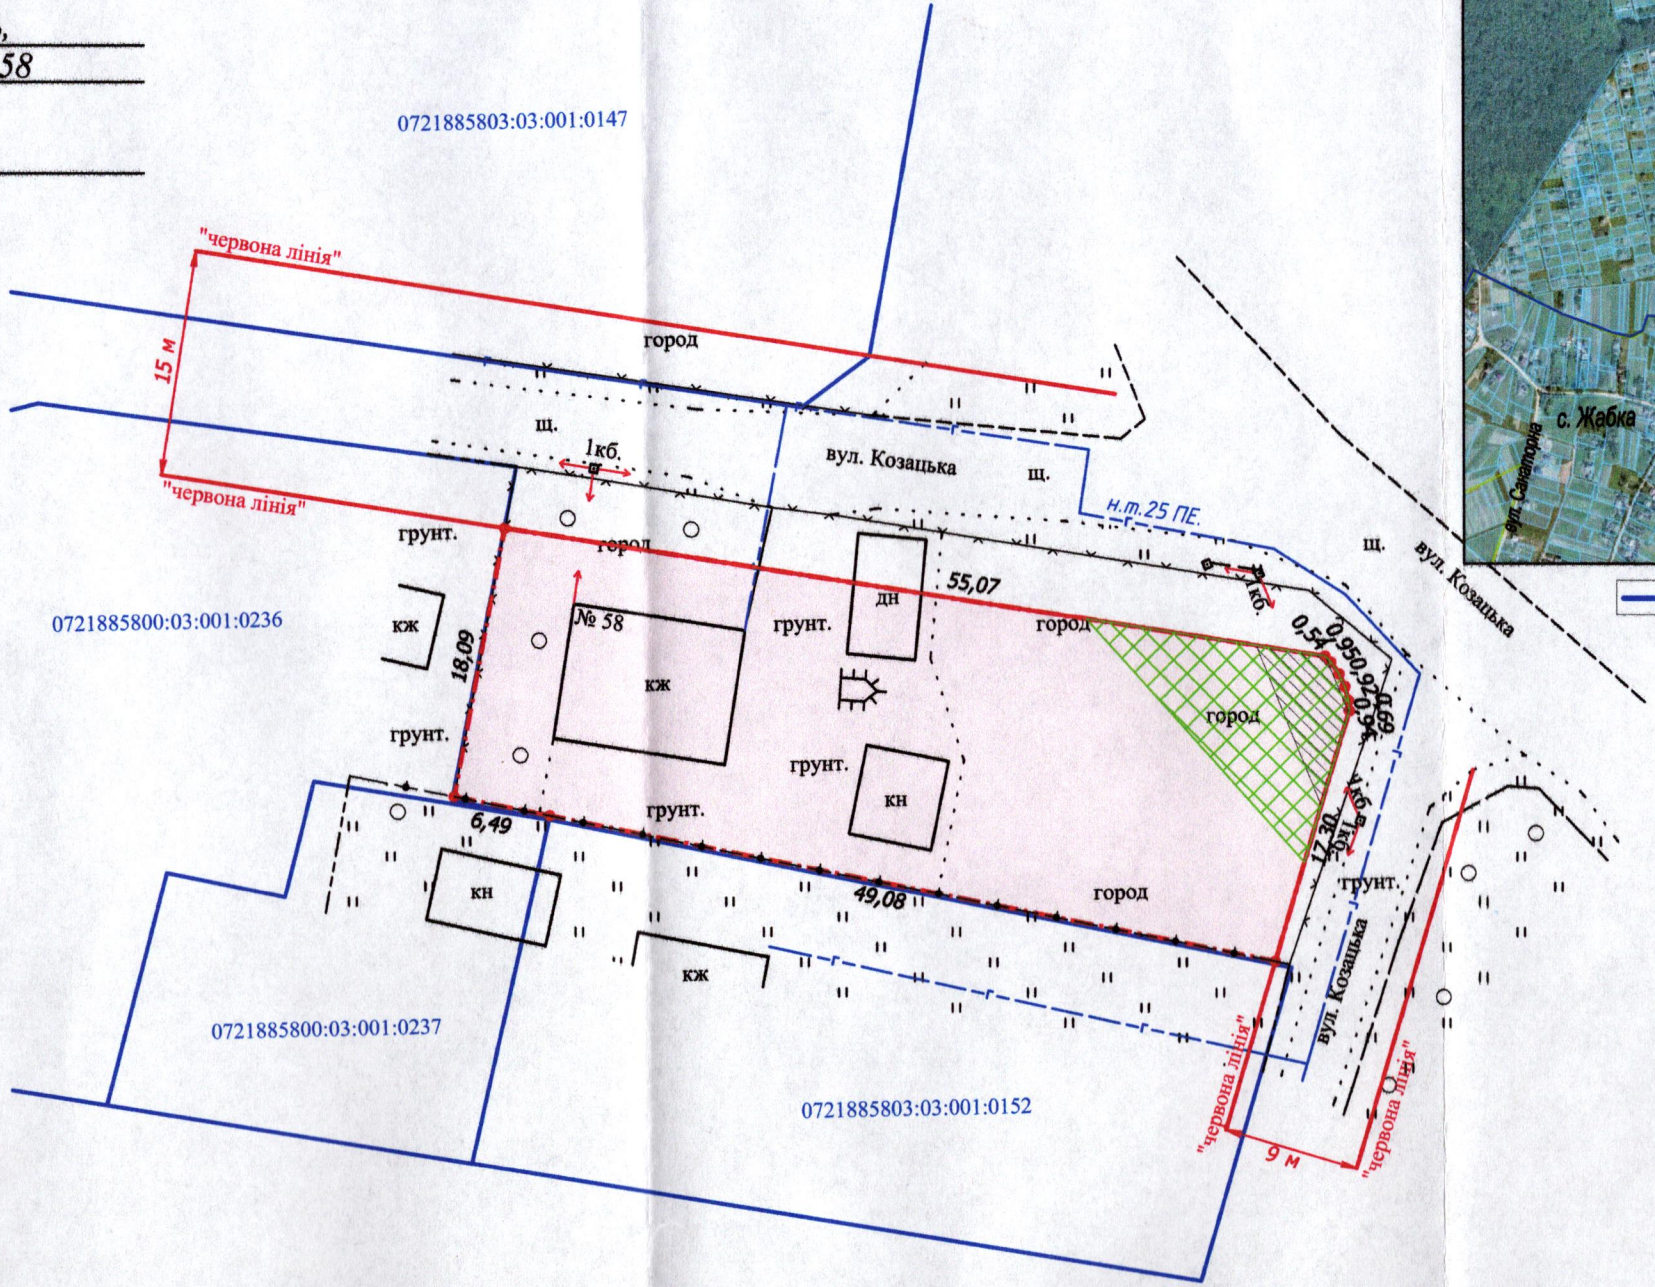

УМОВНІ ПОЗНАЧЕННЯ:

- 0,1089 га** - земельна ділянка, що передається безоплатно у власність для будівництва і обслуговування житлового будинку, господарських будівель і споруд (присадибна ділянка) - 02.01
- 0,0031 га** - обмеження, встановлене щодо використання земельної ділянки [охоронна зона навколо (уздовж) об'єкта енергетичної системи (01.05) - повітряна лінія електропередачі 0,4 кВ]
- 0,0124 га** - обмеження, встановлене щодо використання земельної ділянки [території в зелених лініях (06.01.2)]

СЕКРЕТАР МІСЬКОЇ РАДИ

Андрій РАЗУМОВСЬКИЙ

ФОП Ляшук О.С. Відповідальний за якість робіт		Ляшук О.С. Ляшук О.С.		Масштаб 1: 500	
Фізична особа-підприємець Ляшук Олександр Степанович		Свідоцтво про реєстрацію підприємства Інженер-землеустроєць		Площа ділянки (га)	З них у власність
				0,1089	0,1089