
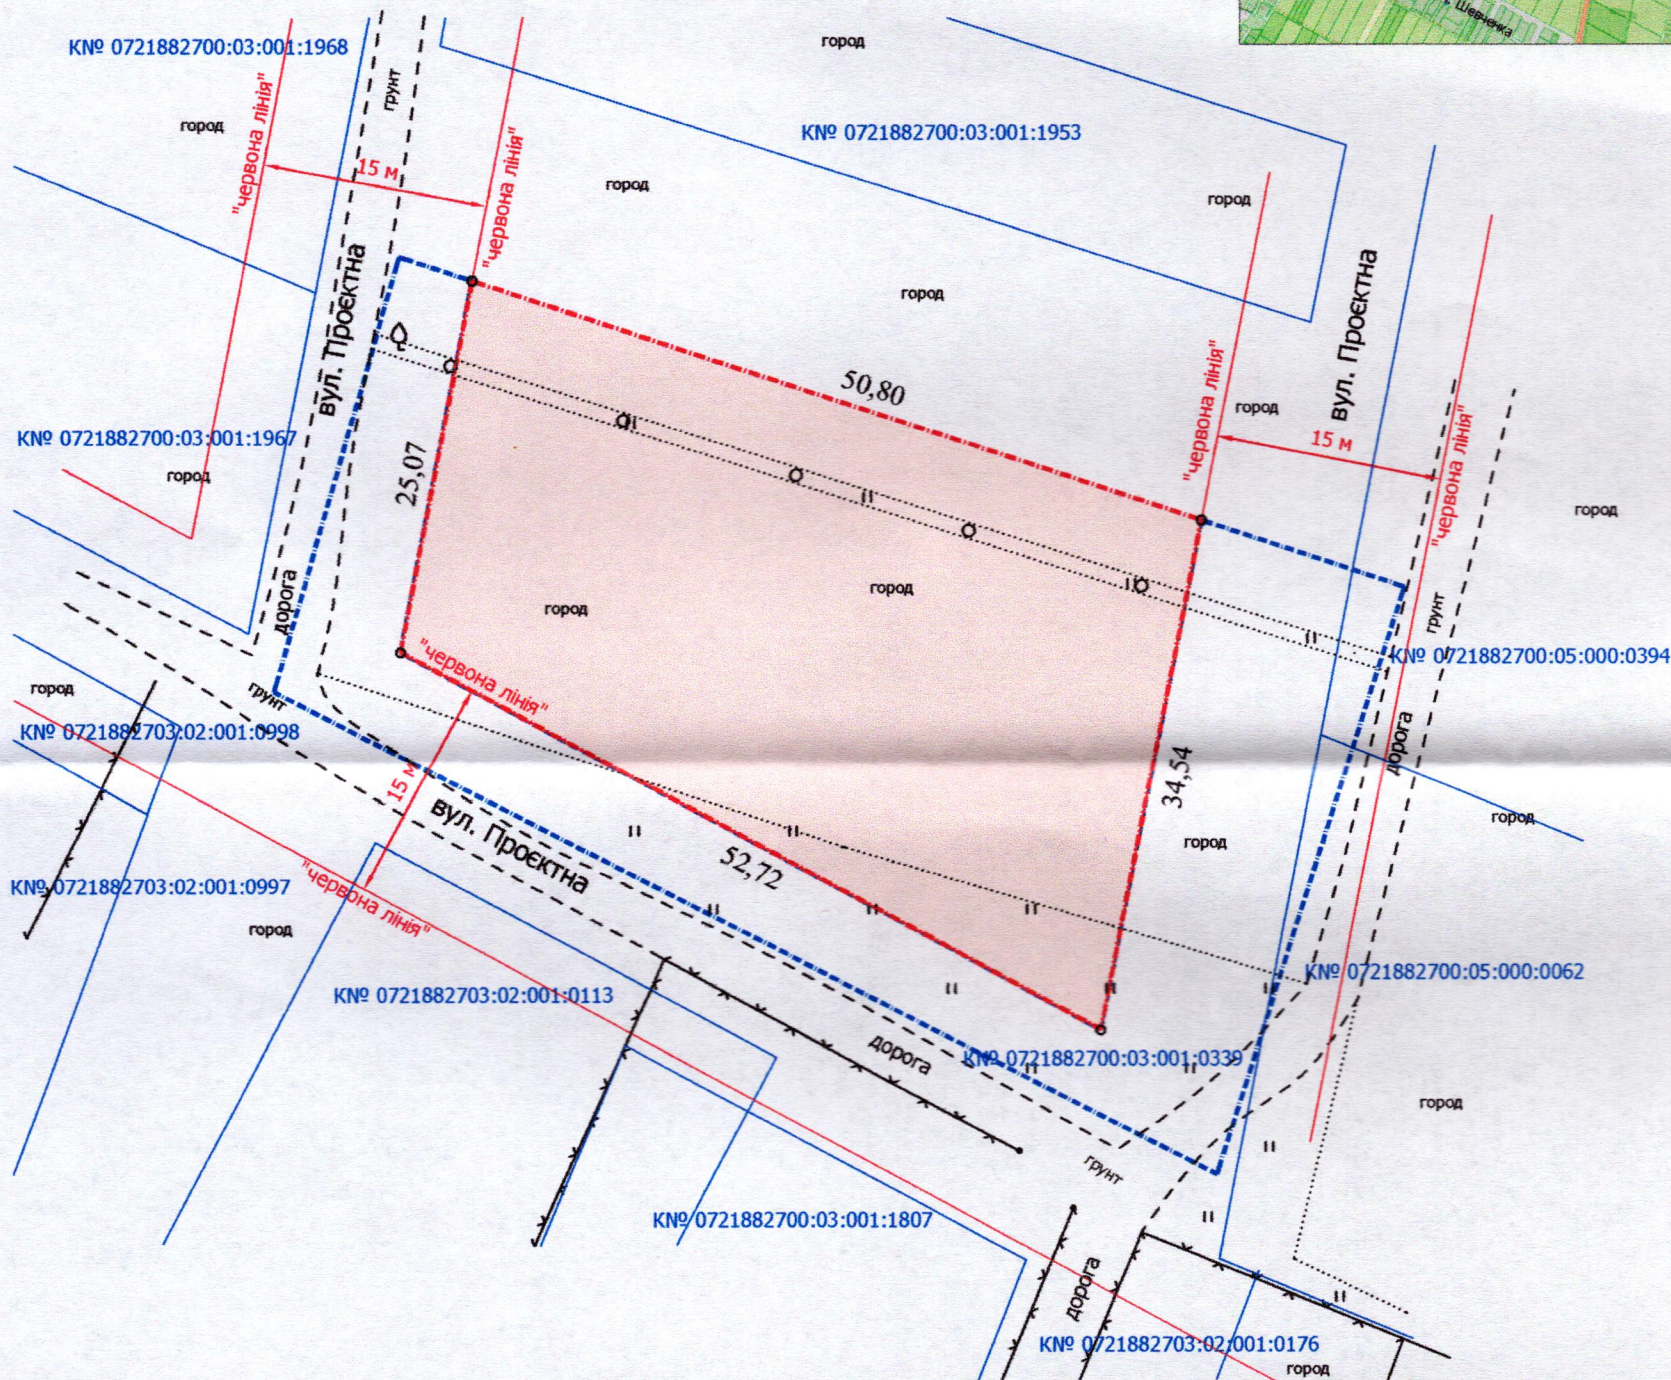


Додаток до рішення міської ради
№ _____ від "___" _____ 202__ р.

Ситуаційна схема

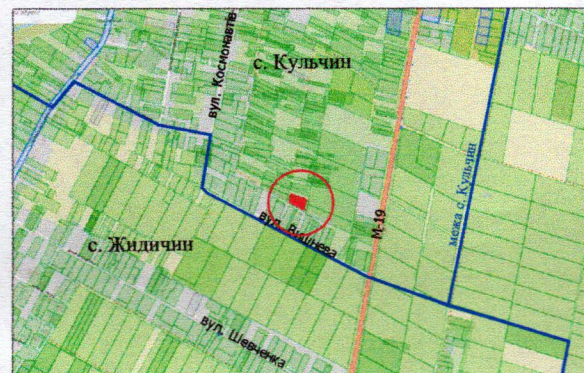

0,1500 га	— земельна ділянка, цільове призначення якої змінюється з «для ведення особистого селянського господарства 01.03» на «для будівництва і обслуговування житлового будинку, господарських будівель і споруд (присадибна ділянка) 02.01»
0,0968 га	— земельна ділянка кадастровий номер 0721882700:03:001:0339 комунальної власності Луцької міської територіальної громади, в особі Луцької міської ради

Андрій РАЗУМОВСЬКИЙ

Директор	Завадський В.М.	Масштаб 1: 500	
Перевірив	Завадський В.М.		
Виконав	Сілюк О.П.		
ГП «Луцькземресурс»		Площа земельної ділянки (га)	З них у власність (зміна цільового)
		0,1500	0,1500