


ПЛАН
земельної ділянки

Кадастровий номер: 0722881000:01:001:3892

Місце розташування: Волинська область, Луцький район, с. Боголюби


Землевласник:

громадянка Сунічук Ельвіра Реванівна

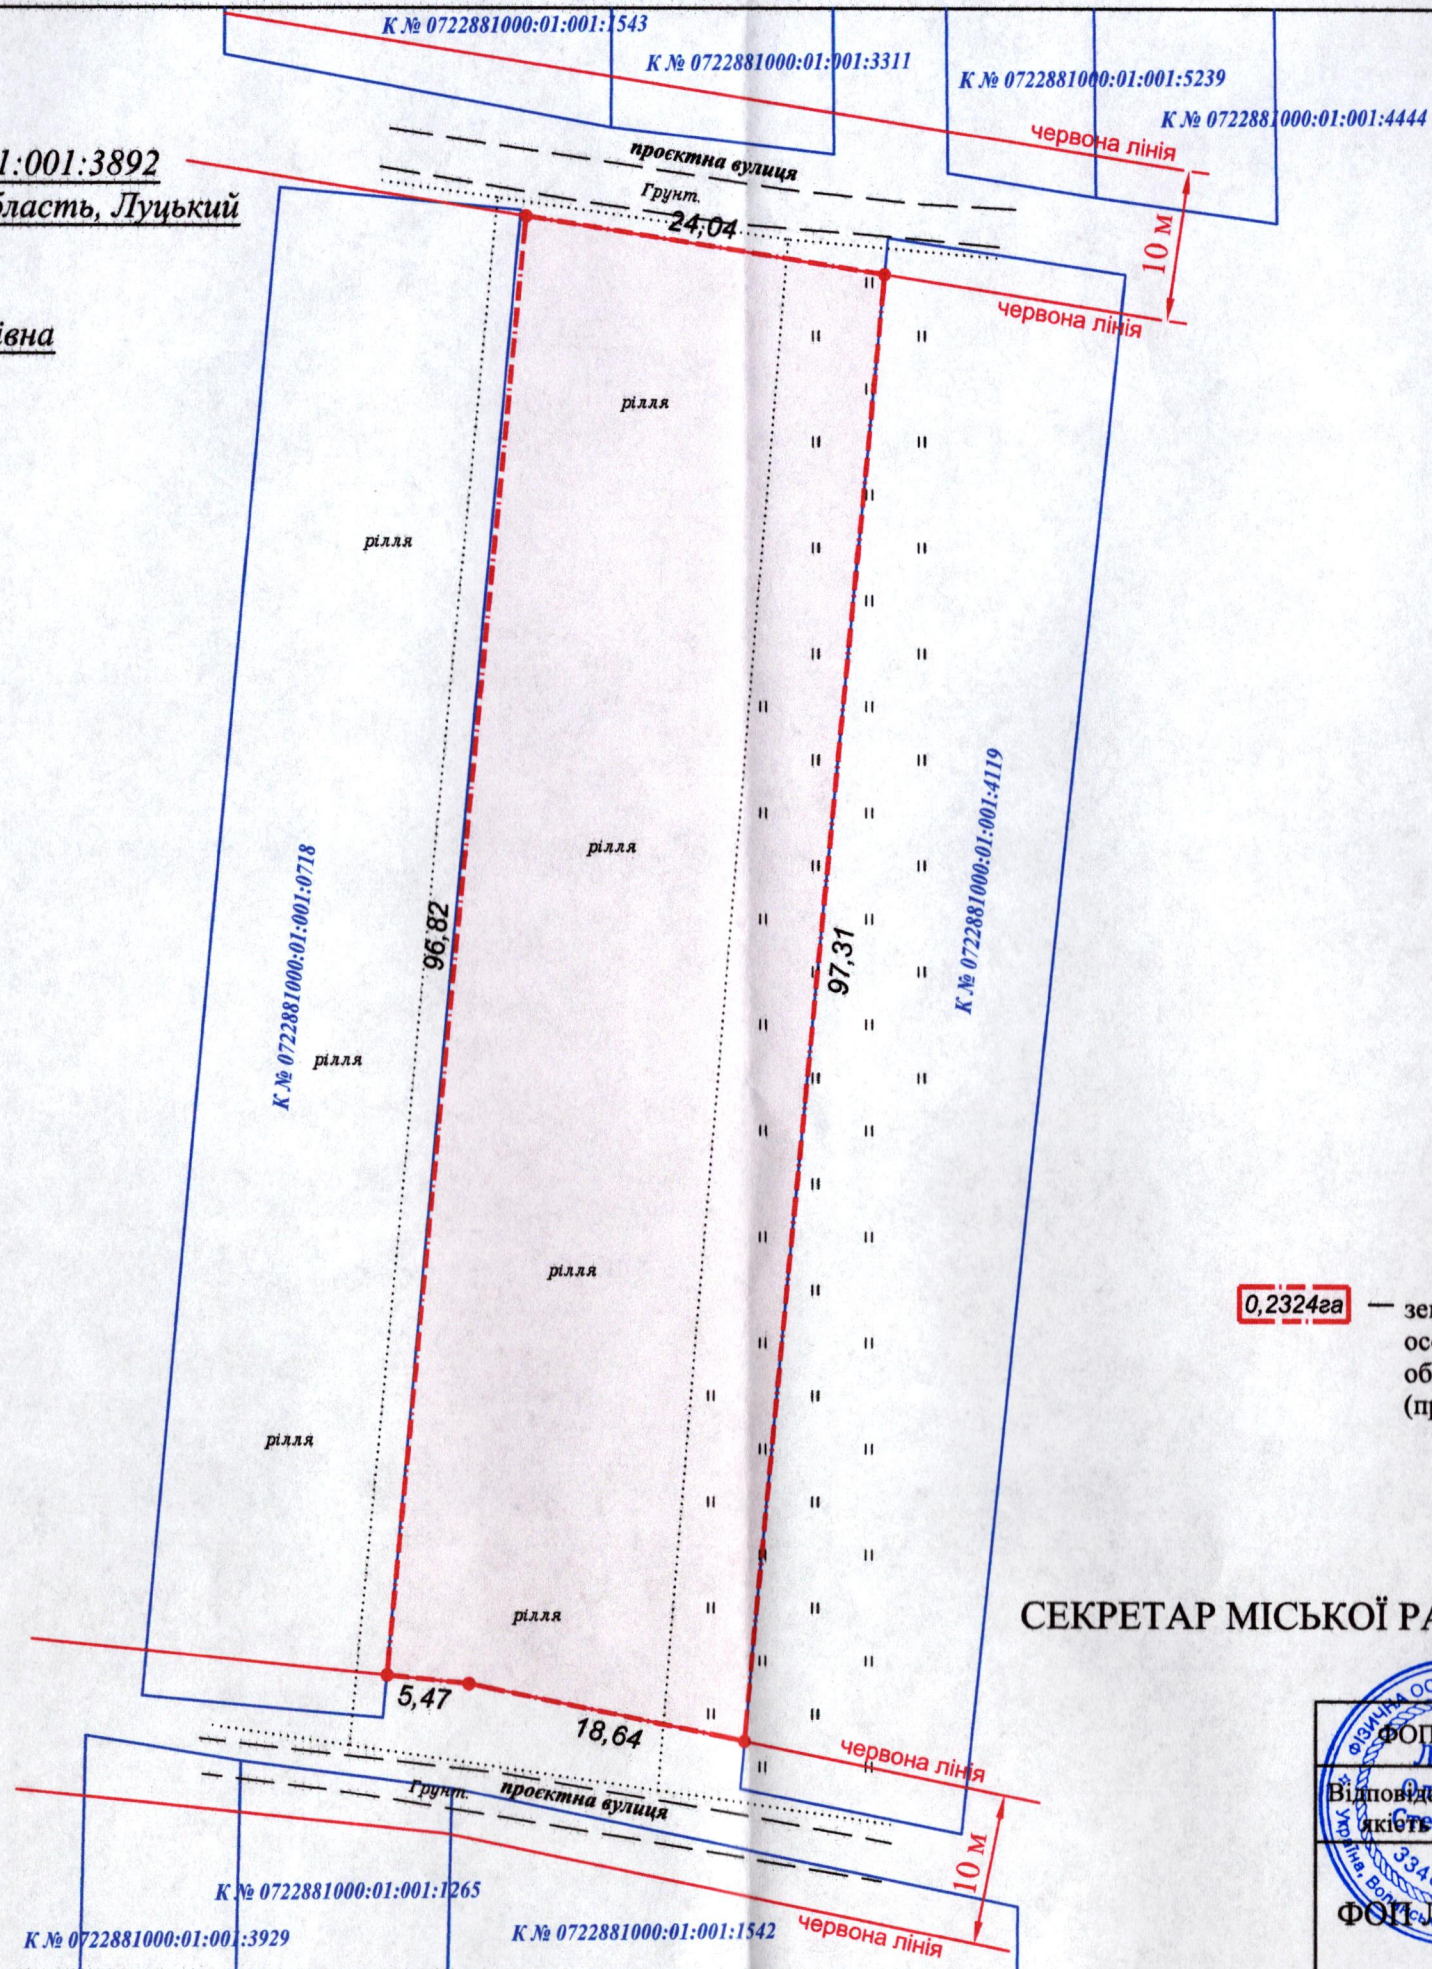

Додаток до рішення міської ради
№ _____ від "___" _____ 20__ р.

Ситуаційна схема

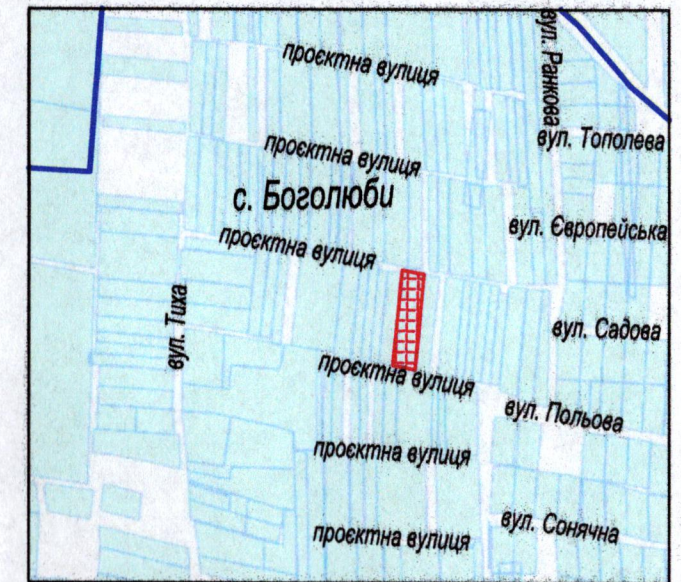

— межа населеного пункту с. Боголюби

УМОВНІ ПОЗНАЧЕННЯ

0,2324га — земельна ділянка, цільове призначення якої змінюється з "для ведення особистого селянського господарства (01.03)" на "для будівництва і обслуговування житлового будинку, господарських будівель і споруд (присадибна ділянка) (02.01)"

СЕКРЕТАР МІСЬКОЇ РАДИ

Андрій РАЗУМОВСЬКИЙ

ФОП Ляшук О.С. Відповідальний за якість робіт 3348407578 ФОП Ляшук Олександр Степанович		Масштаб 1:500	
Площа ділянки (га)	3	з них у власності (зі зміною цільового призначення)	0,2324