





ПЛАН
земельної ділянки

Кадастровий №: 0710100000:11:088:0044
Місце розташування: м. Луцьк, просп. Волі, 27-А
Землекористувач:
**ТОВАРИСТВО З ОБМЕЖЕНОЮ ВІДПОВІДАЛЬНІСТЮ
«СТС-СА»**

Додаток до рішення міської ради
№ _____ від "___" _____ 20__ р.

Ситуаційна схема

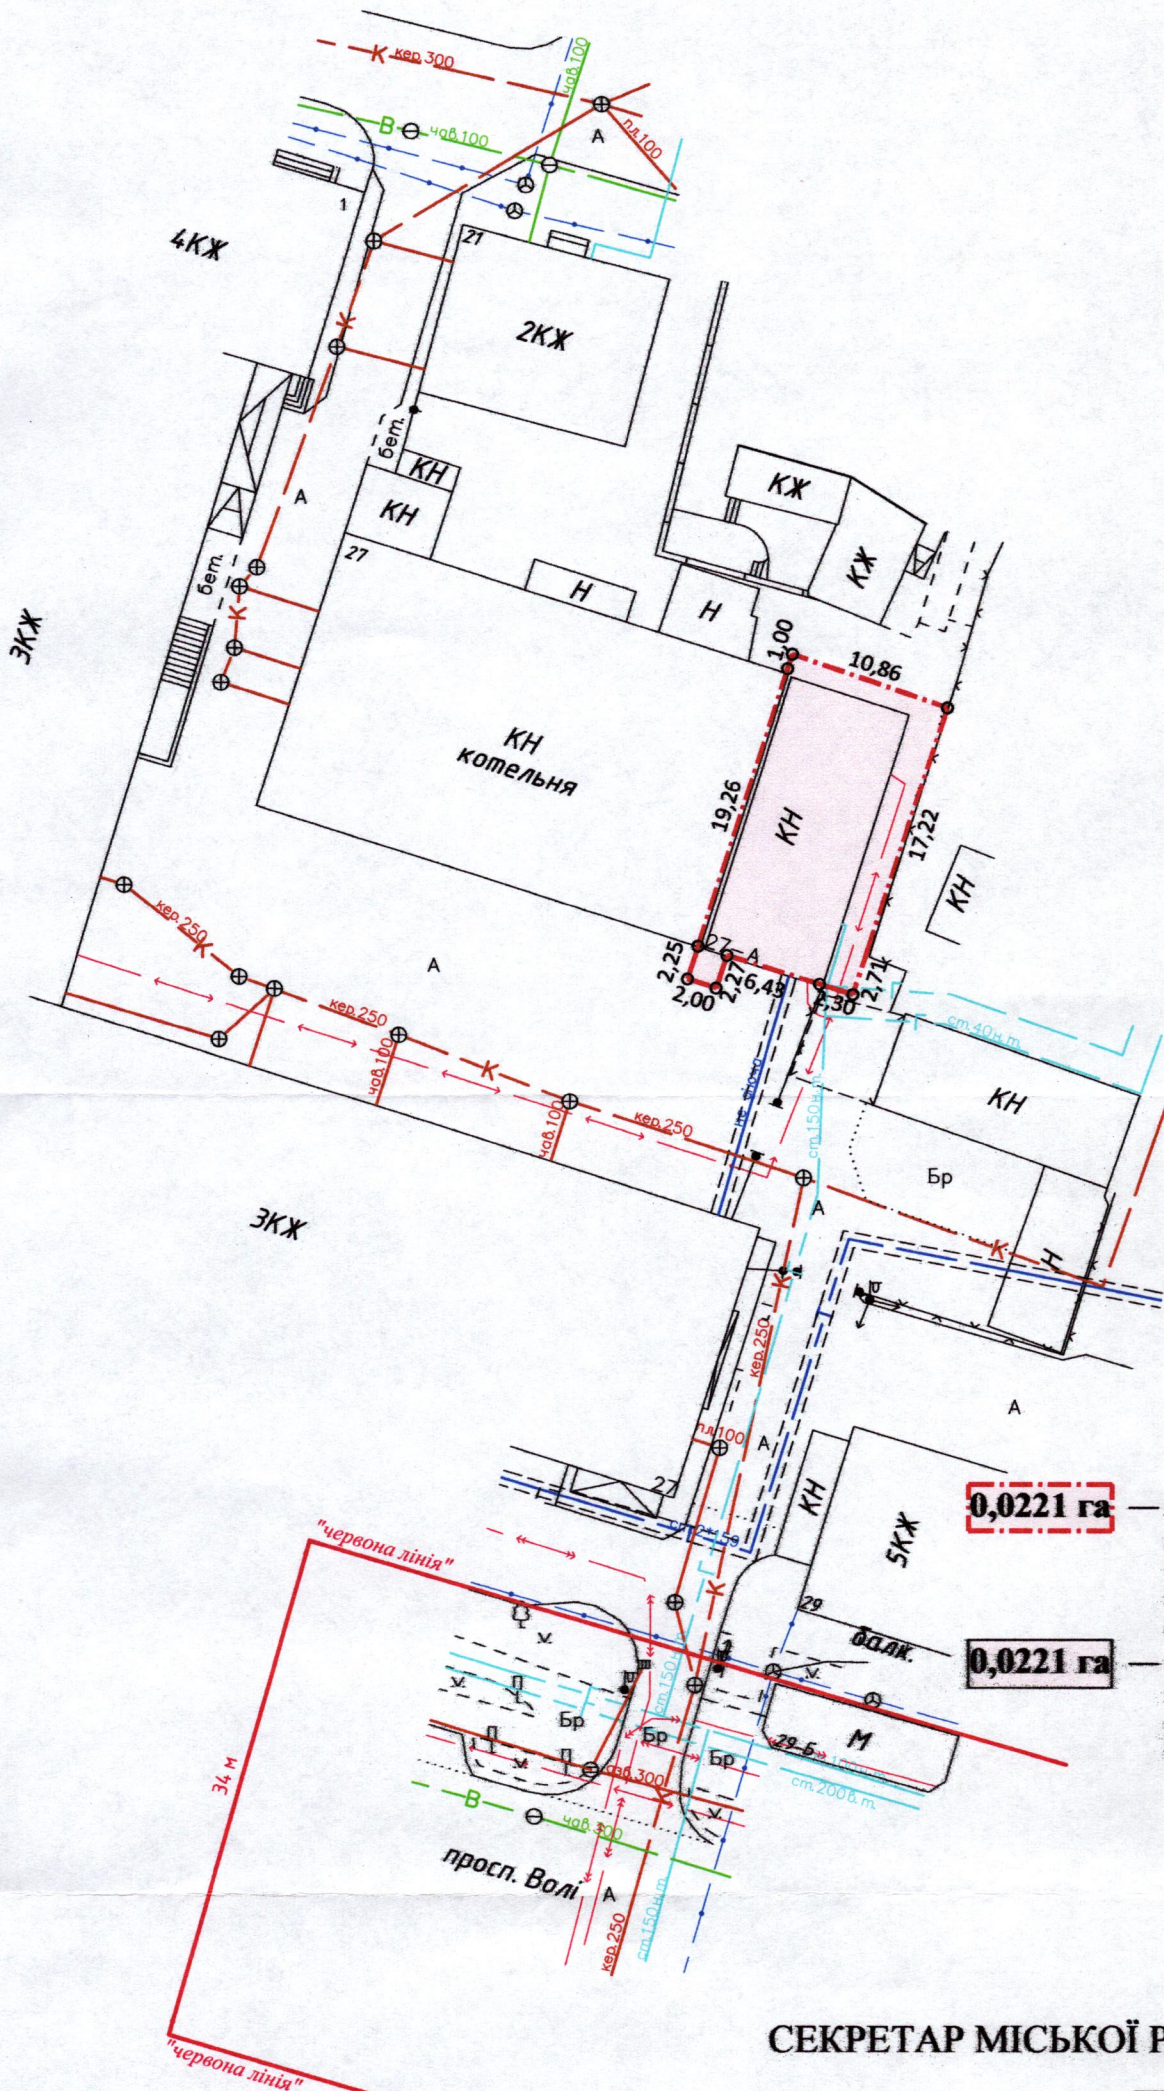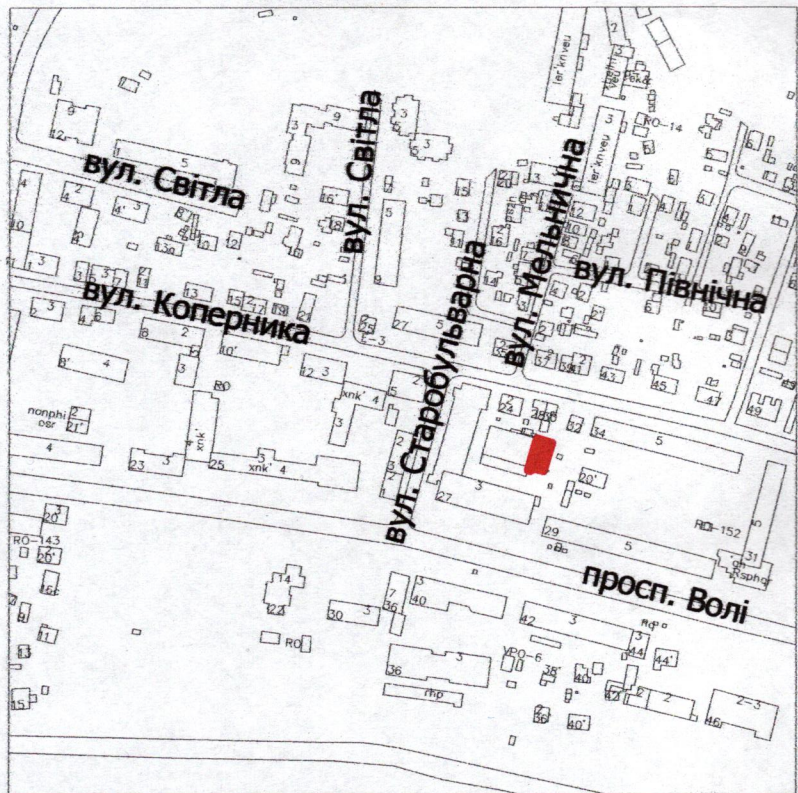

УМОВНІ ПОЗНАЧЕННЯ

- 0,0221 га** — площа земельної ділянки, що планується для відведення у власність шляхом викупу, видом цільового призначення: 11.04 - для розміщення та експлуатації основних, підсобних і допоміжних будівель та споруд технічної інфраструктури (виробництва та розподілення газу, постачання пари та гарячої води, збирання, очищення та розподілення води)
- 0,0221 га** — земельна ділянка Луцької міської територіальної громади, в особі Луцької міської ради, право власності на яку зареєстровано в Державному реєстрі речових прав на нерухоме майно від 01.02.2024, номер відомостей про речове право: 53561182

СЕКРЕТАР МІСЬКОЇ РАДИ

Андрій РАЗУМОВСЬКИЙ

Масштаб 1: 500	
Площа земельної ділянки (га)	3 з них у власність (шляхом викупу)
0,0221	-