Додаток до рішення міської ради
№ _____ від "__"___________ 202__ р.

ПЛАН
земельної ділянки

Місце розташування: *м. Луцьк, вул. Олеся Гончара, 3-А*

Землекористувач:
ОБ'ЄДНАННЯ СПІВВЛАСНИКІВ БАГАТОКВАРТИРНОГО БУДИНКУ «МОНОЛІТ1-ЛУЦЬК»

Ситуаційний план

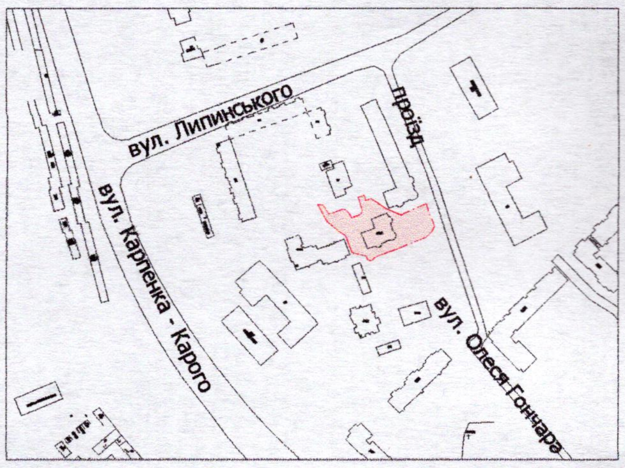
вул. Липинського
проїзд
вул. Карпенка - Карого
вул. Олеся Гончара

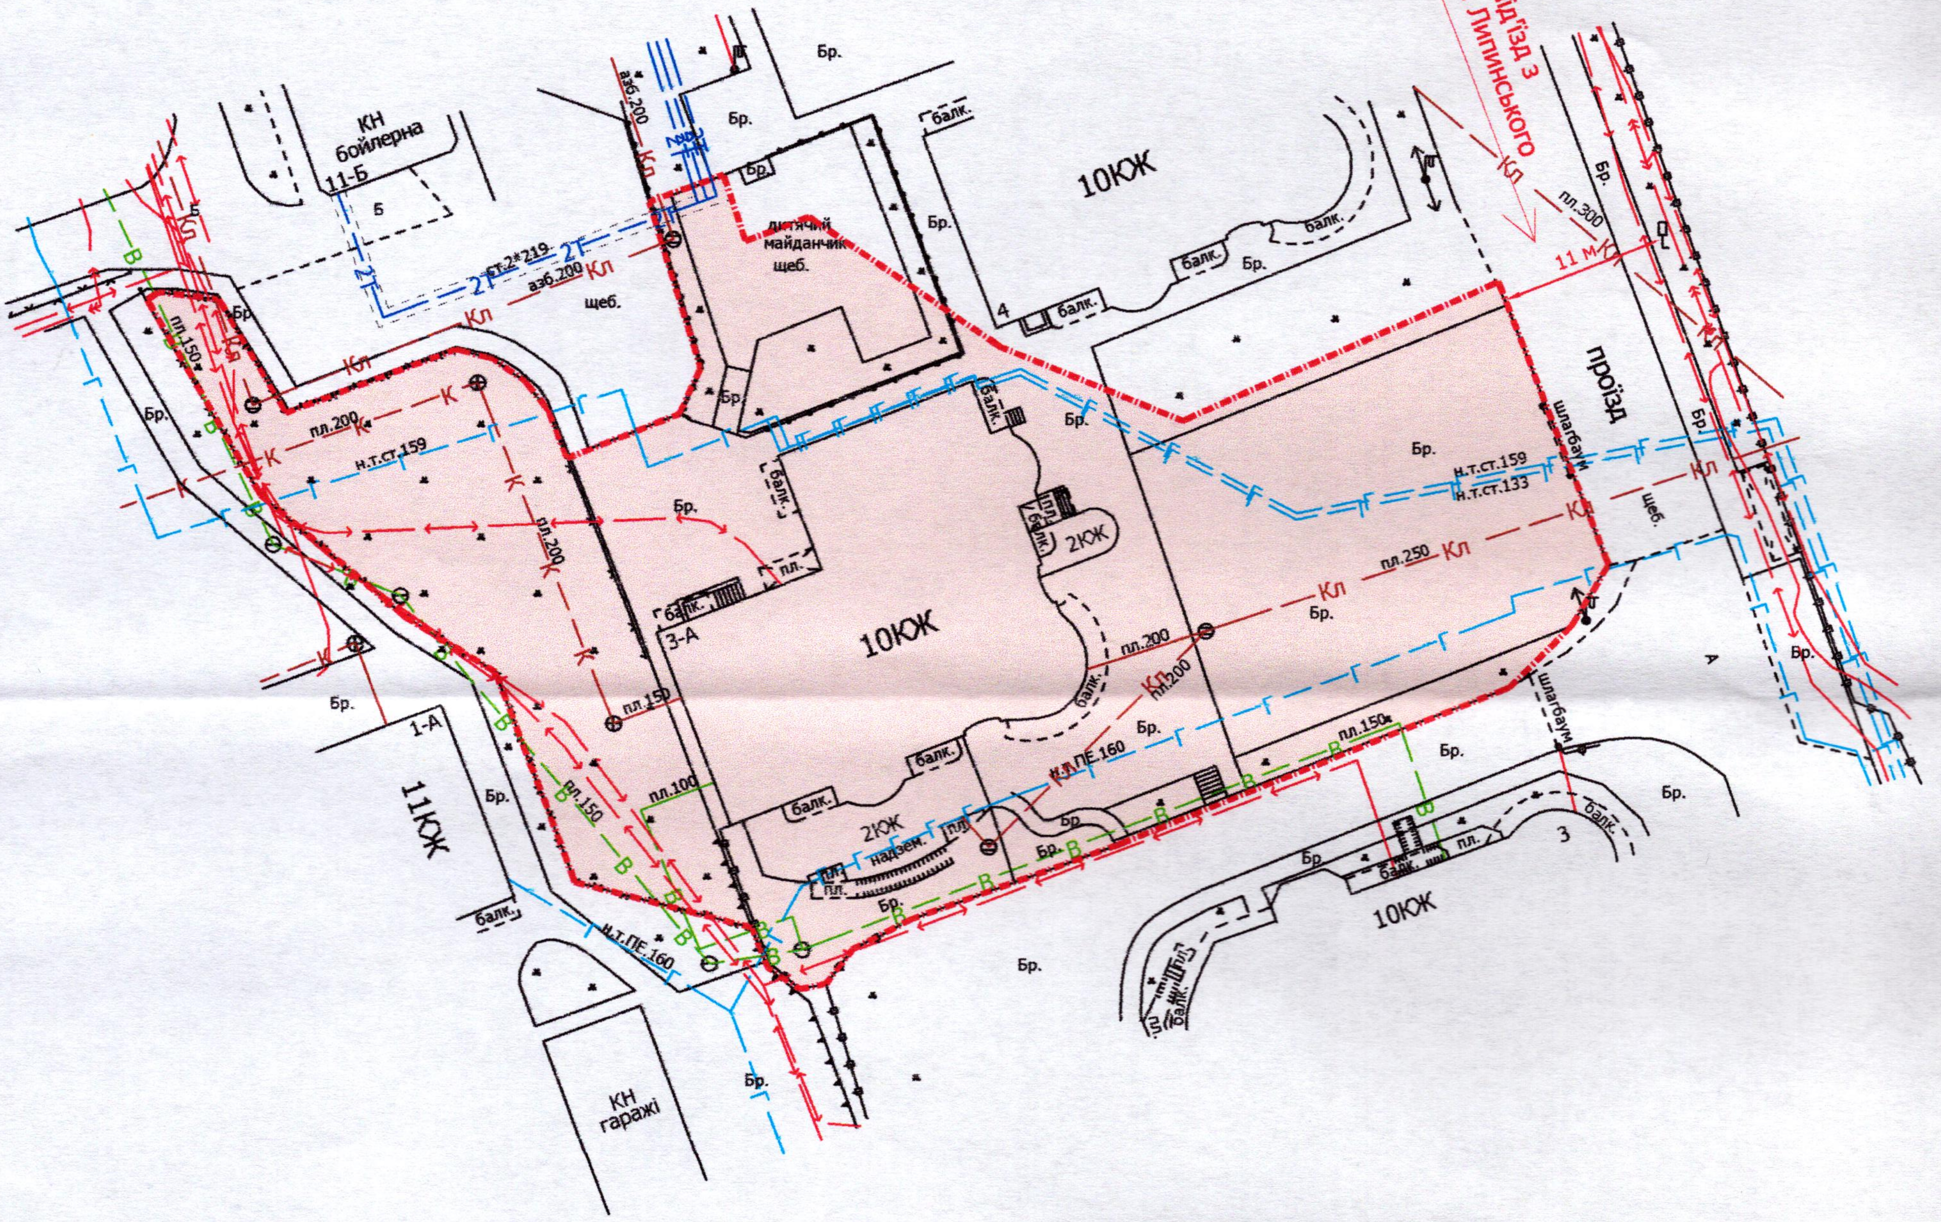
під'їзд з вул. Липинського
Кл
пл.300
11 м
Бр.
10КЖ
балк.
4
проїзд
шлагбаум
н.т.ст.159
н.т.ст.133
щеб.
пл.250
пл.200
2КЖ
3-А
дитячий майданчик щеб.
ст.2*219
азб.200
КН бойлерна 11-Б
Б
пл.150
11КЖ
1-А
н.т.ПЕ.160
надзем.
пл.100
пл.150
3
КН гаражі
К
В
Т

УМОВНІ ПОЗНАЧЕННЯ

0,27 га — земельна ділянка, що планується до відведення в постійне користування для будівництва і обслуговування багатоквартирного житлового будинку з об'єктами торгово-розважальної та ринкової інфраструктури - 02.10

СЕКРЕТАР МІСЬКОЇ РАДИ ____________ Андрій РАЗУМОВСЬКИЙ

Директор		Завадський В.М.	Масштаб 1: 500	
Перевірив		Завадський В.М.		
Виконав		Кунц О.Ю.	Орієнтовна площа земельної ділянки (га)	З них
				в постійне користування (га)
ПП «Луцькземресурс»			0,27	-

32964244

ЗАВАДСЬКИЙ ВАСИЛЬ МИХАЙЛОВИЧ