

ПЛАН  
земельної ділянки


Кадастровий номер:  
0710100000:22:007:0095

Місце розташування:  
м. Луцьк, вул. Мирослава Скорика

Землекористувач:  
виконавчий комітет Луцької міської ради

Додаток до рішення міської ради  
№ \_\_\_\_\_ від "\_\_\_" \_\_\_\_\_ 2026 р.

Ситуаційна схема

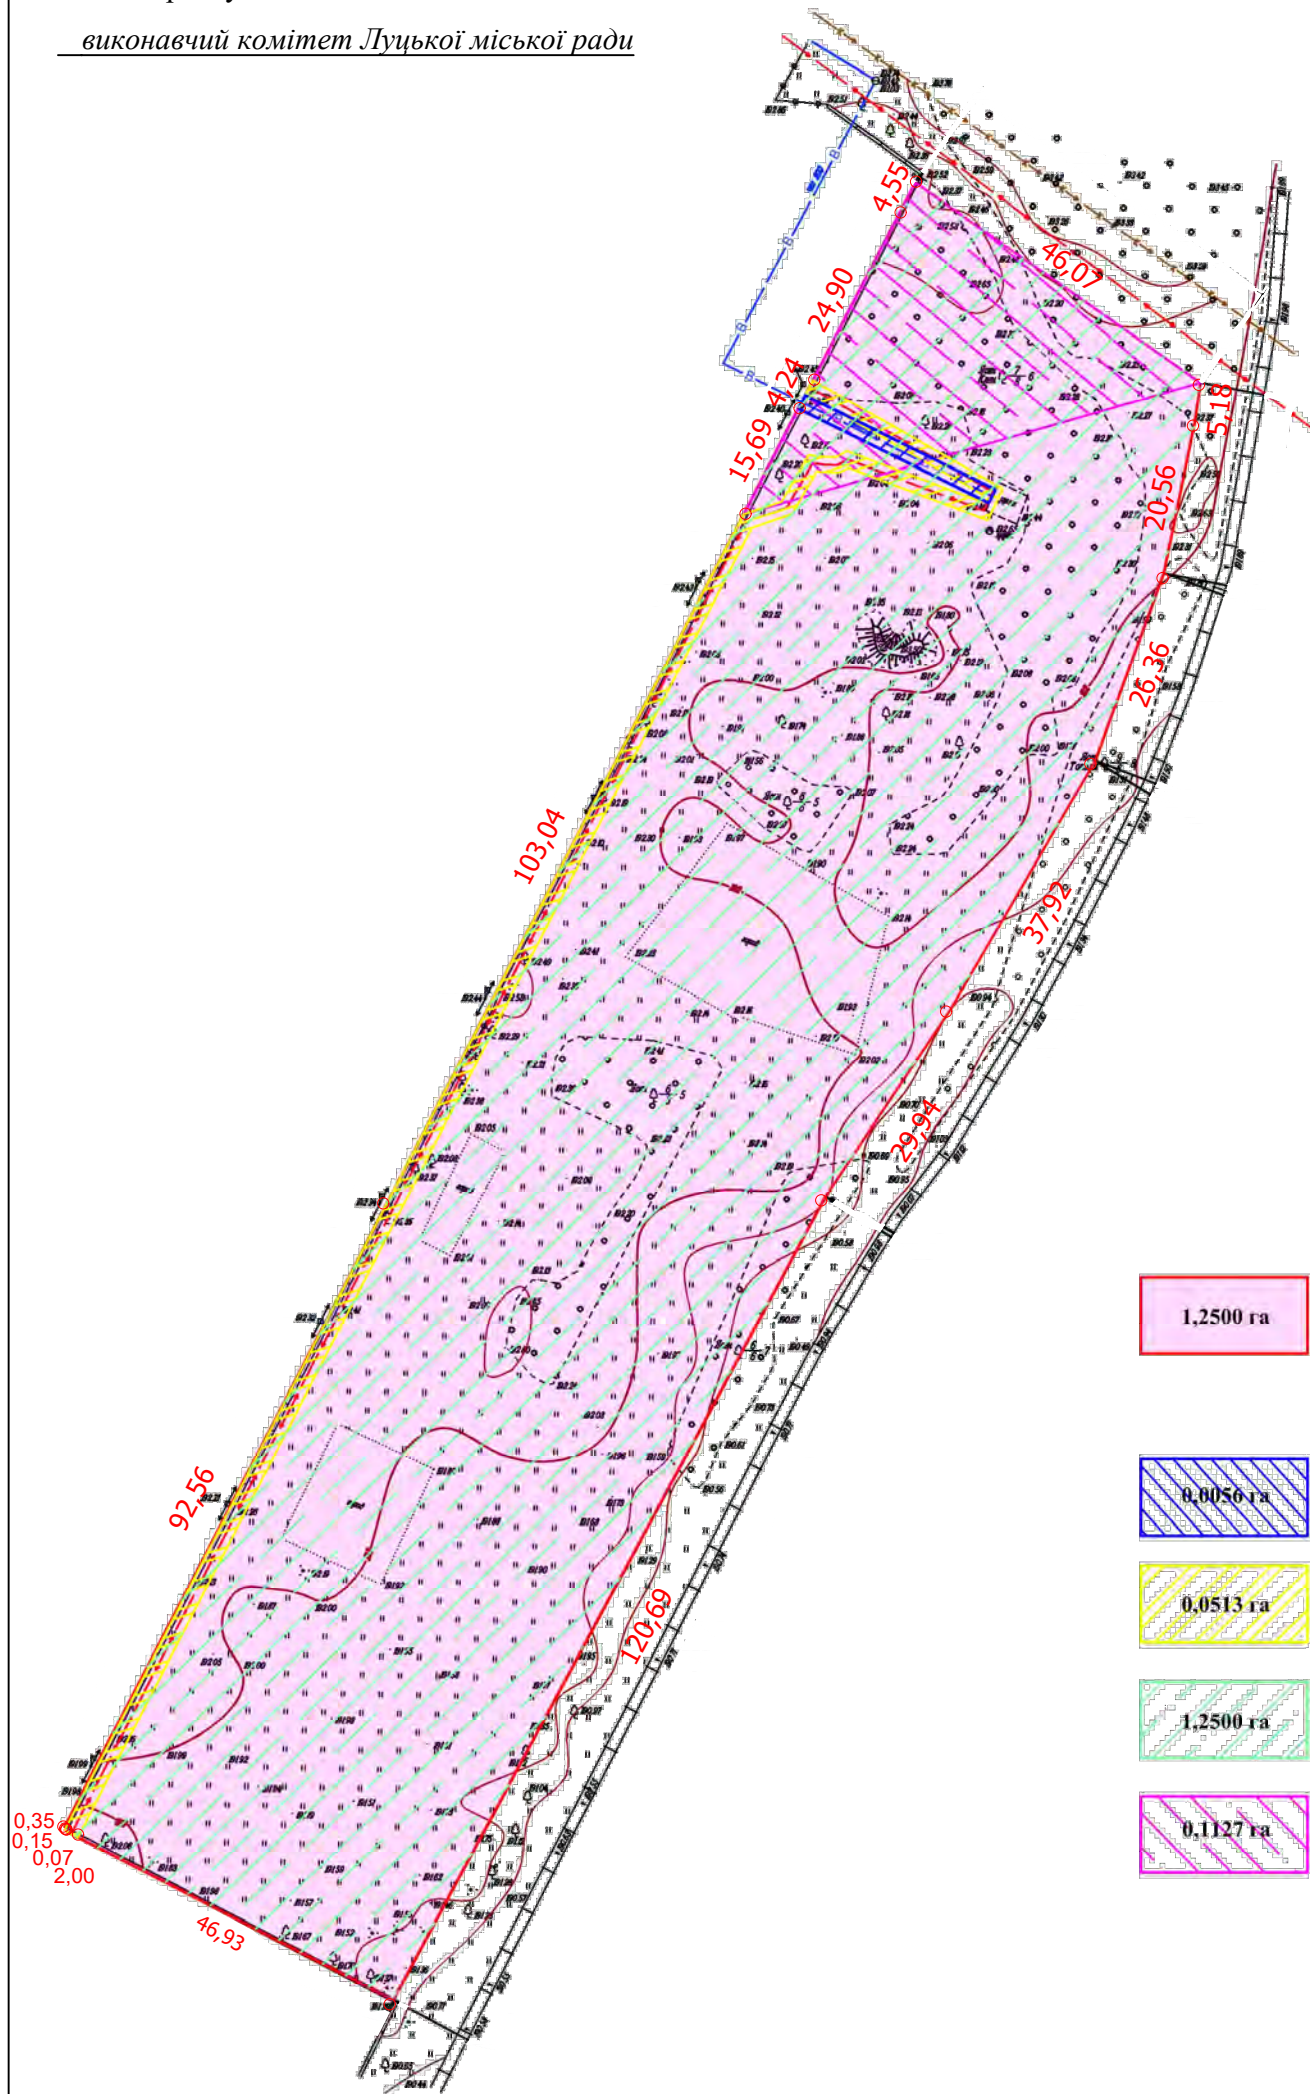

УМОВНІ ПОЗНАЧЕННЯ

- земельна ділянка, яка запланована для продажу у власність на земельних торгах (аукціоні), видом цільового призначення: 11.02 - для розміщення та експлуатації основних, підсобних і допоміжних будівель та споруд підприємств переробної, машинобудівної та іншої промисловості, включаючи об'єкти оброблення відходів, зокрема із енергогенеруючим блоком
- обмеження, встановлене щодо використання земельної ділянки (охоронна зона навколо інженерних комунікацій (01.08))
- обмеження, встановлене щодо використання земельної ділянки (охоронна зона навколо (уздовж) об'єкта енергетичної системи (01.05))
- обмеження, встановлене щодо використання земельної ділянки (санітарно-захисна зона навколо (уздовж) об'єкта (03.01))
- обмеження, встановлене щодо використання земельної ділянки (зона обмежень забудови щодо умов авіаційного шуму (06.05.3))

СЕКРЕТАР МІСЬКОЇ РАДИ \_\_\_\_\_ Андрій РАЗУМОВСЬКИЙ

| Масштаб 1: 1000    |           |
|--------------------|-----------|
| Площа ділянки (га) | З них     |
|                    | власність |
| 1,2500             | 1,2500    |