

ПЛАН
земельної ділянки

Кадастровий номер:
0710100000:33:004:0015

Місце розташування:
м. Луцьк, вул. Мирослава Скорика

Землекористувач:
виконавчий комітет Луцької міської ради


Додаток до рішення міської ради
№ _____ від "___" _____ 2026 р.

Ситуаційна схема



УМОВНІ ПОЗНАЧЕННЯ

- 0,4500 га – земельна ділянка, яка запланована для продажу у власність на земельних торгах (аукціоні), видом цільового призначення: 11.02 - для розміщення та експлуатації основних, підсобних і допоміжних будівель та споруд підприємств переробної, машинобудівної та іншої промисловості, включаючи об'єкти оброблення відходів, зокрема із енергогенеруючим блоком
- 0,0024 га – обмеження, встановлене щодо використання земельної ділянки (охоронна зона навколо інженерних комунікацій (01.08))
- 0,0018 га – обмеження, встановлене щодо використання земельної ділянки (охоронна зона навколо (уздовж) об'єкта енергетичної системи (01.05))
- 0,0139 га – обмеження, встановлене щодо використання земельної ділянки (охоронна зона навколо інженерних комунікацій (01.08))
- 0,4500 га – обмеження, встановлене щодо використання земельної ділянки (санітарно-захисна зона навколо (уздовж) об'єкта (03.01))
- 0,4500 га – обмеження, встановлене щодо використання земельної ділянки (зона обмежень забудови щодо умов авіаційного шуму (06.05.3))

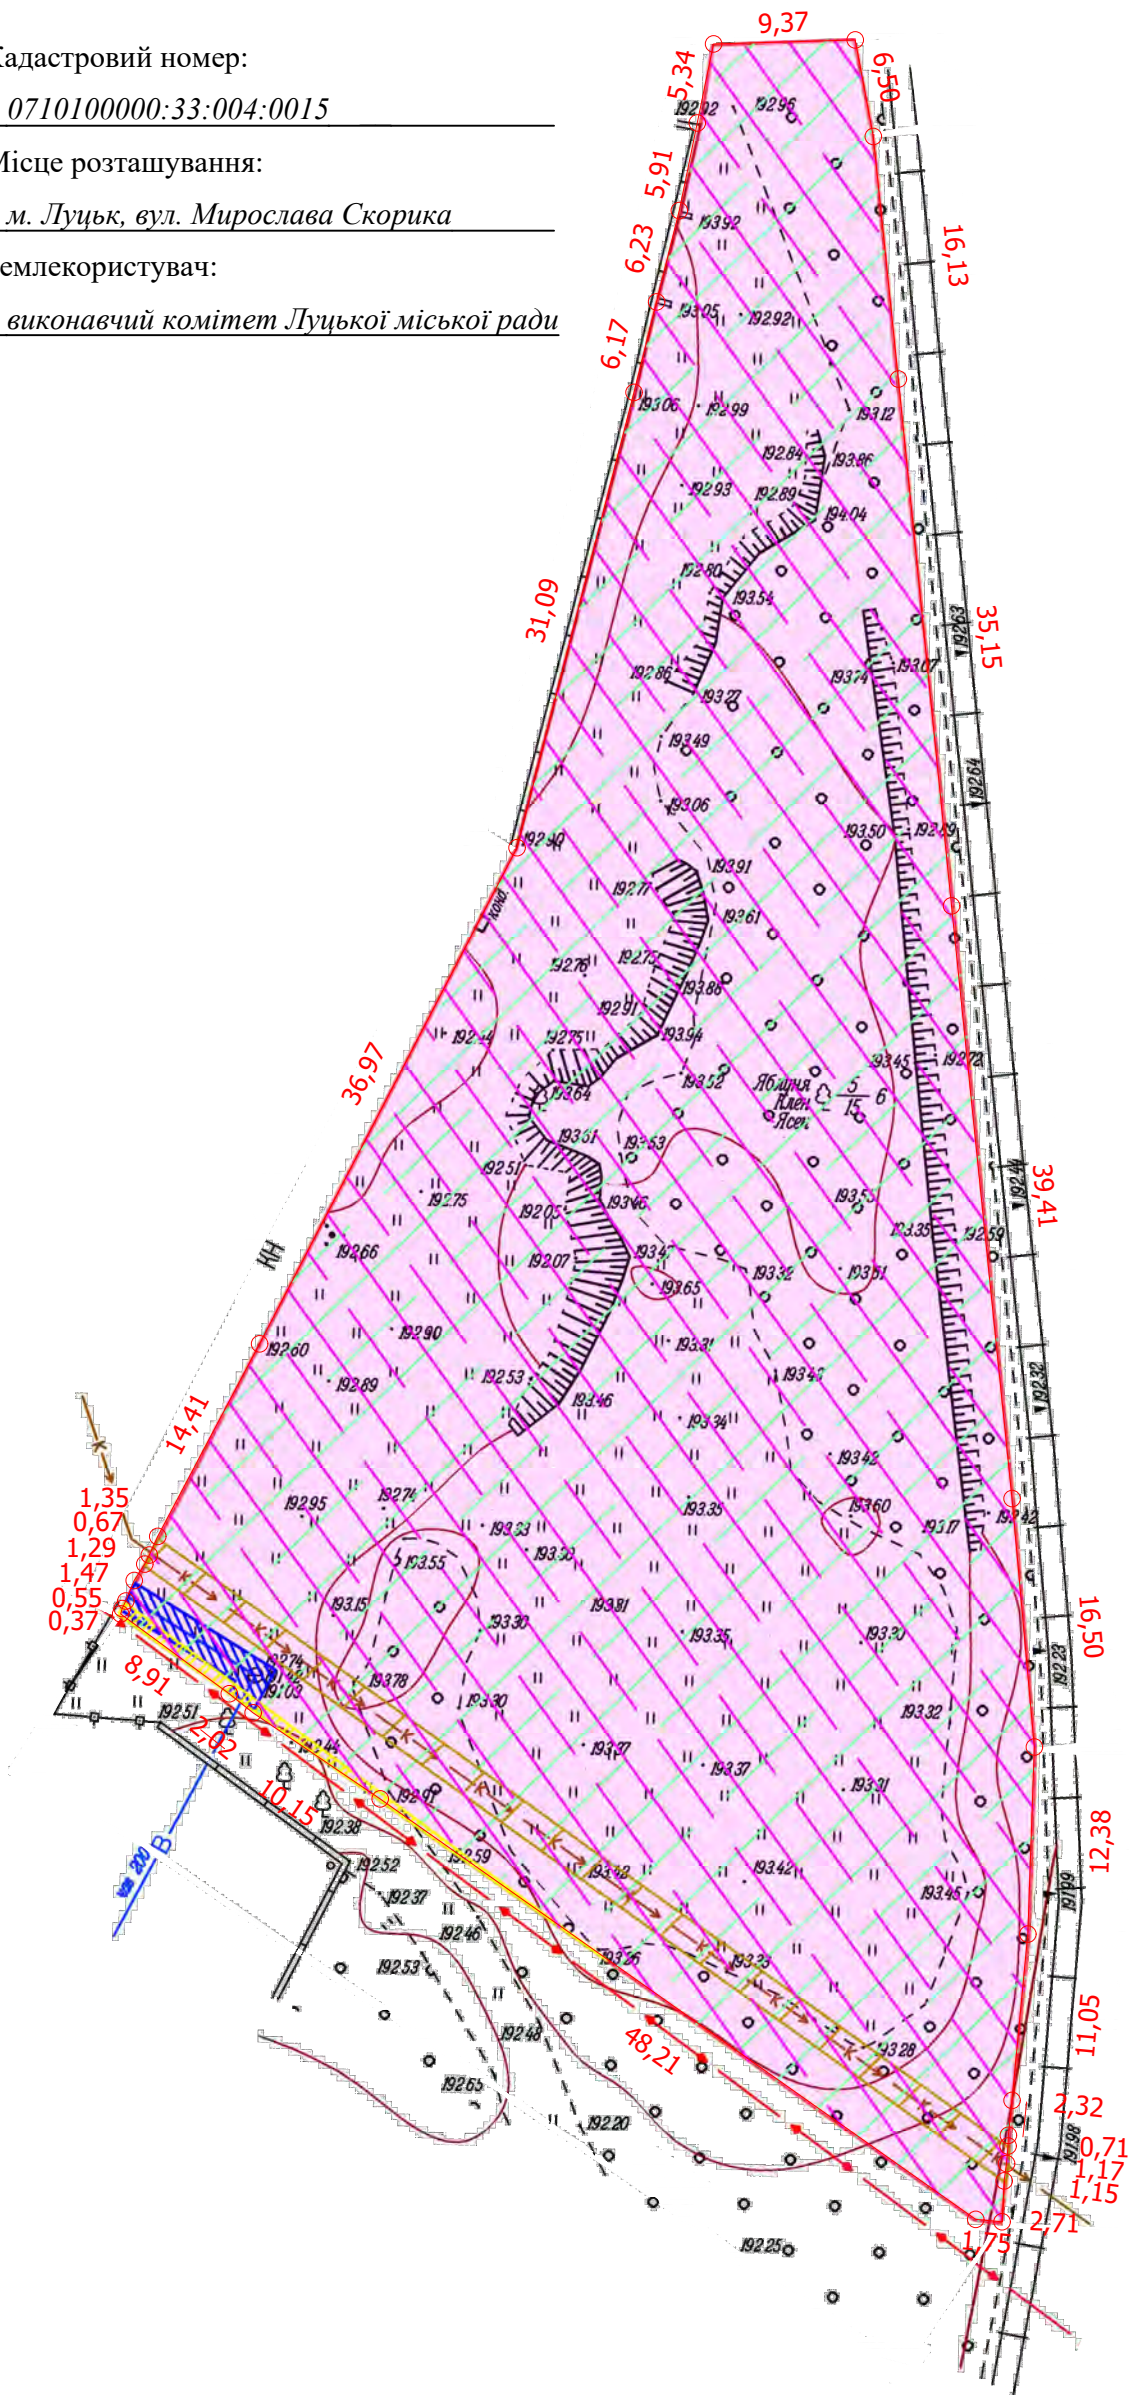

СЕКРЕТАР МІСЬКОЇ РАДИ _____ Андрій РАЗУМОВСЬКИЙ

Масштаб 1: 500	
Площа ділянки (га)	З них власність
0,4500	0,4500