

ПЛАН
земельної ділянки



Кадастровий №: 0722883700:03:001:2340

Місце розташування: Волинська область, Луцький район, с. Зміїнець

Власник:
громадянка Марковська Віра Ананіївна

Додаток до рішення міської ради
№ _____ від "___" _____ 20__ р.

Ситуаційна схема

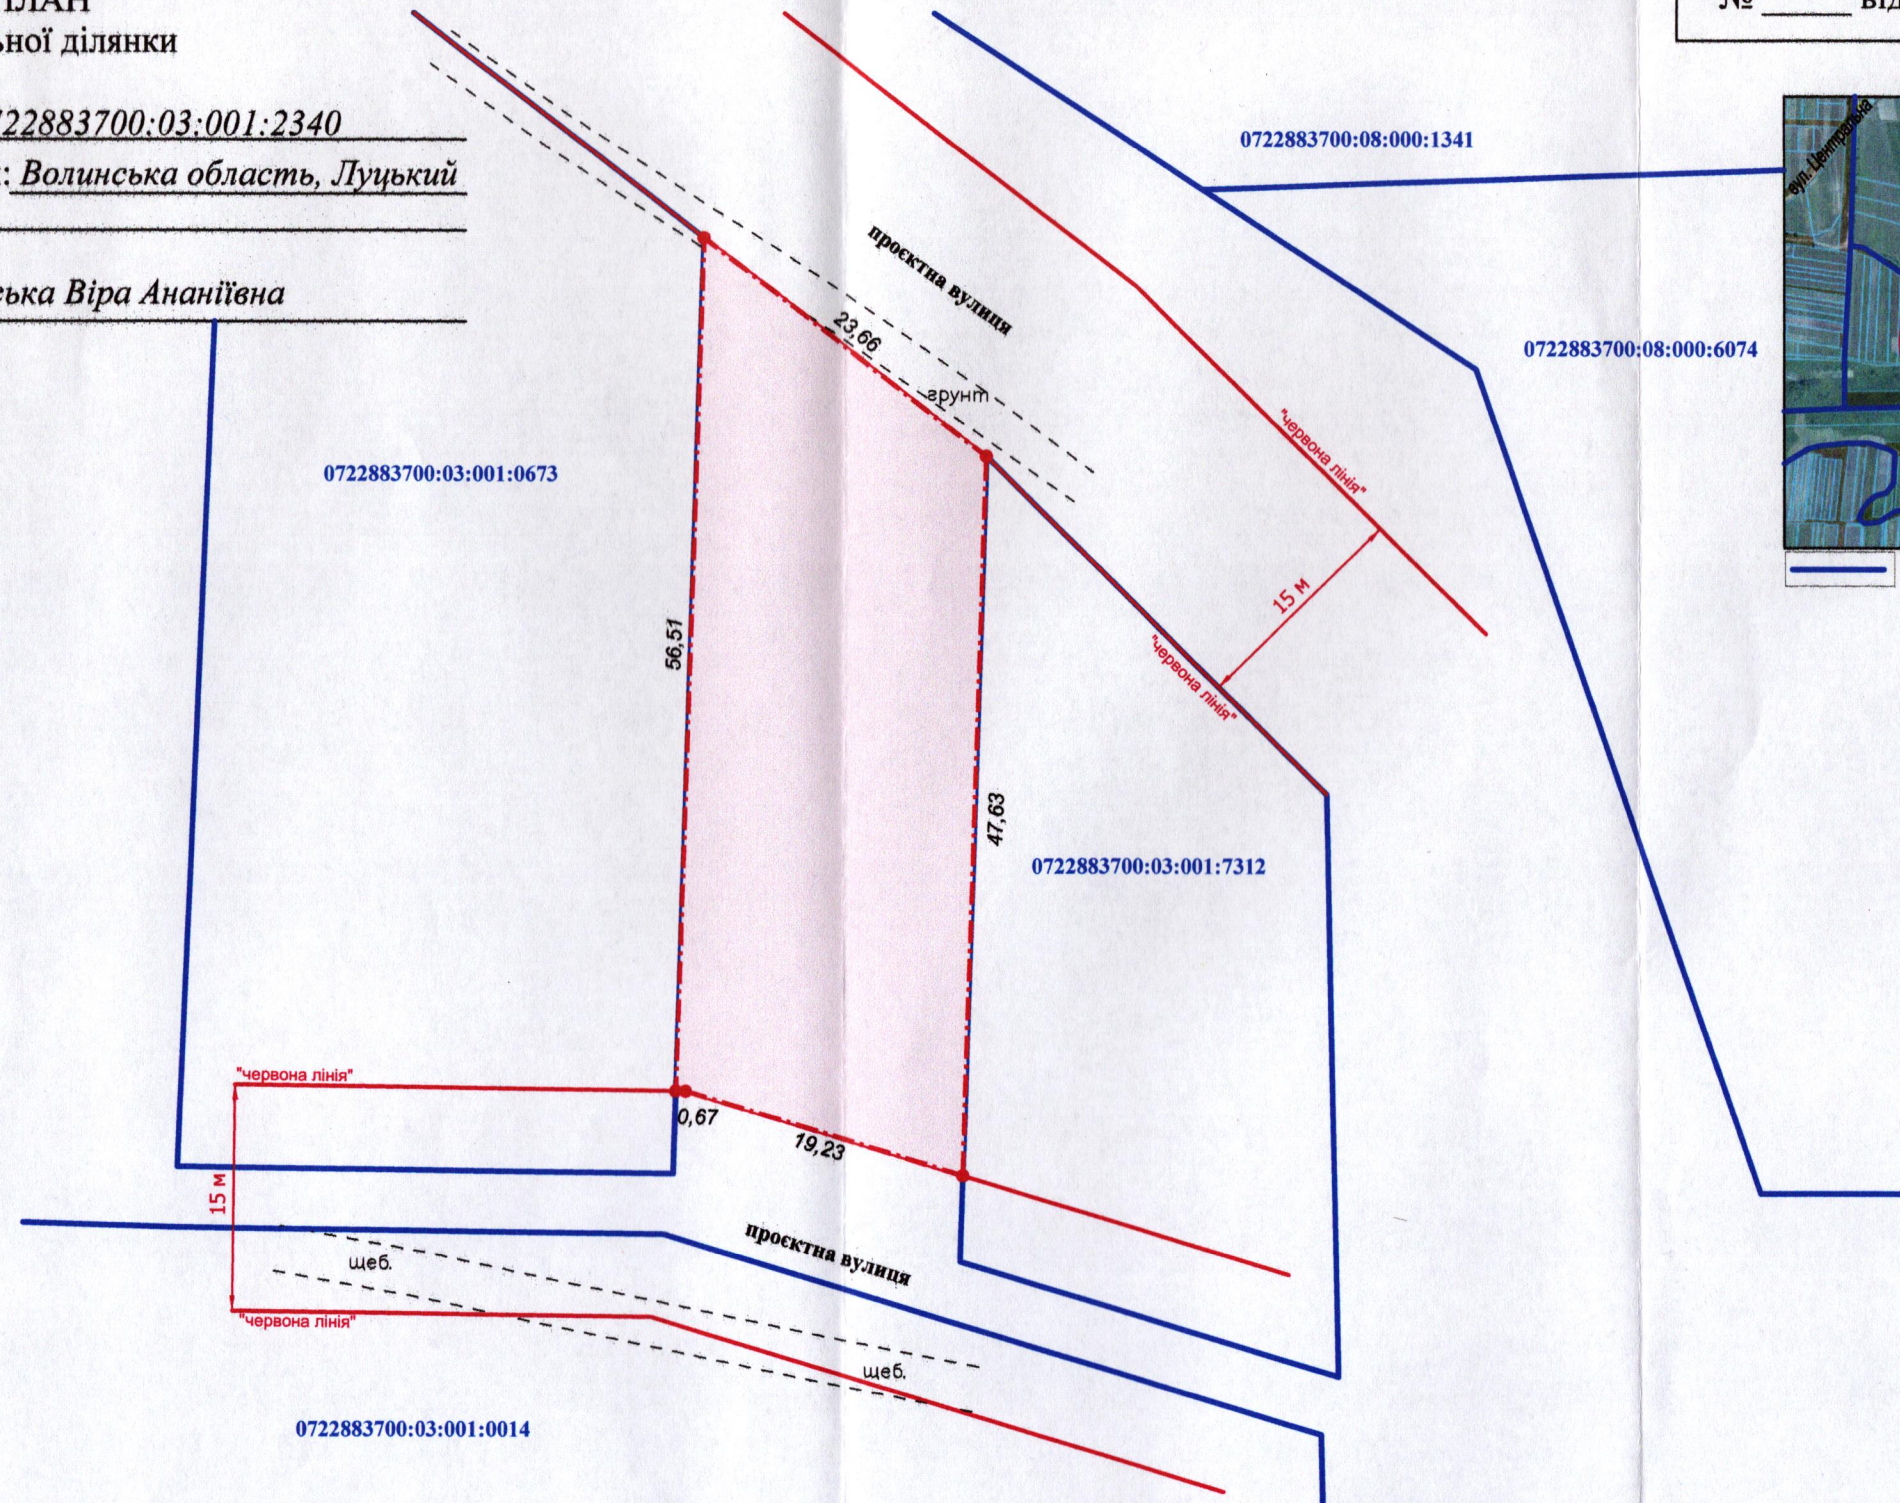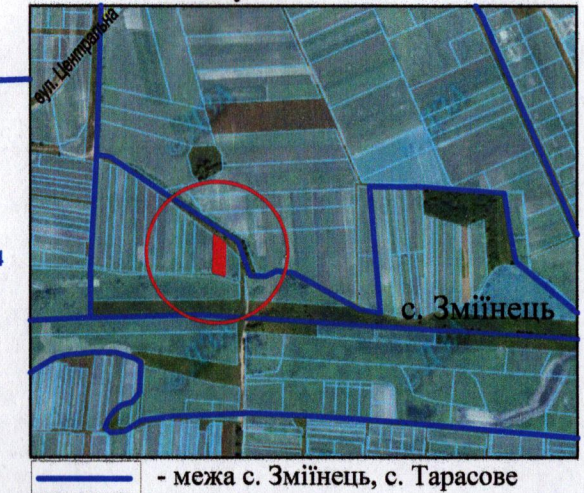


СЕКРЕТАР МІСЬКОЇ РАДИ

Андрій РАЗУМОВСЬКИЙ

УМОВНІ ПОЗНАЧЕННЯ:

0,0999 га — земельна ділянка, цільове призначення якої змінюється з "для ведення особистого селянського господарства" (01.03) на "для будівництва і обслуговування житлового будинку, господарських будівель і споруд (присадибна ділянка)" (02.01)

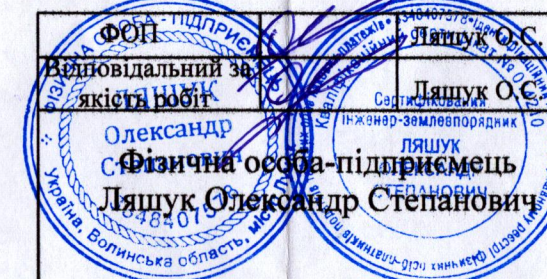

Масштаб 1: 500

Площа ділянки (га)	З них у власності (змінa цільового призначення)
	0,0999
0,0999	0,0999