


ПЛАН
земельної ділянки

Додаток до рішення міської ради
№ _____ від "___" _____ 202__ р.

Кадастровий номер: 0722883700:02:001:0008
Місце розташування: Волинська область,
Луцький район, с. Буків, вул. Зарічна, 23
Землекористувач: громадянка Абрамчук Іванна Олександрівна

Ситуаційний план

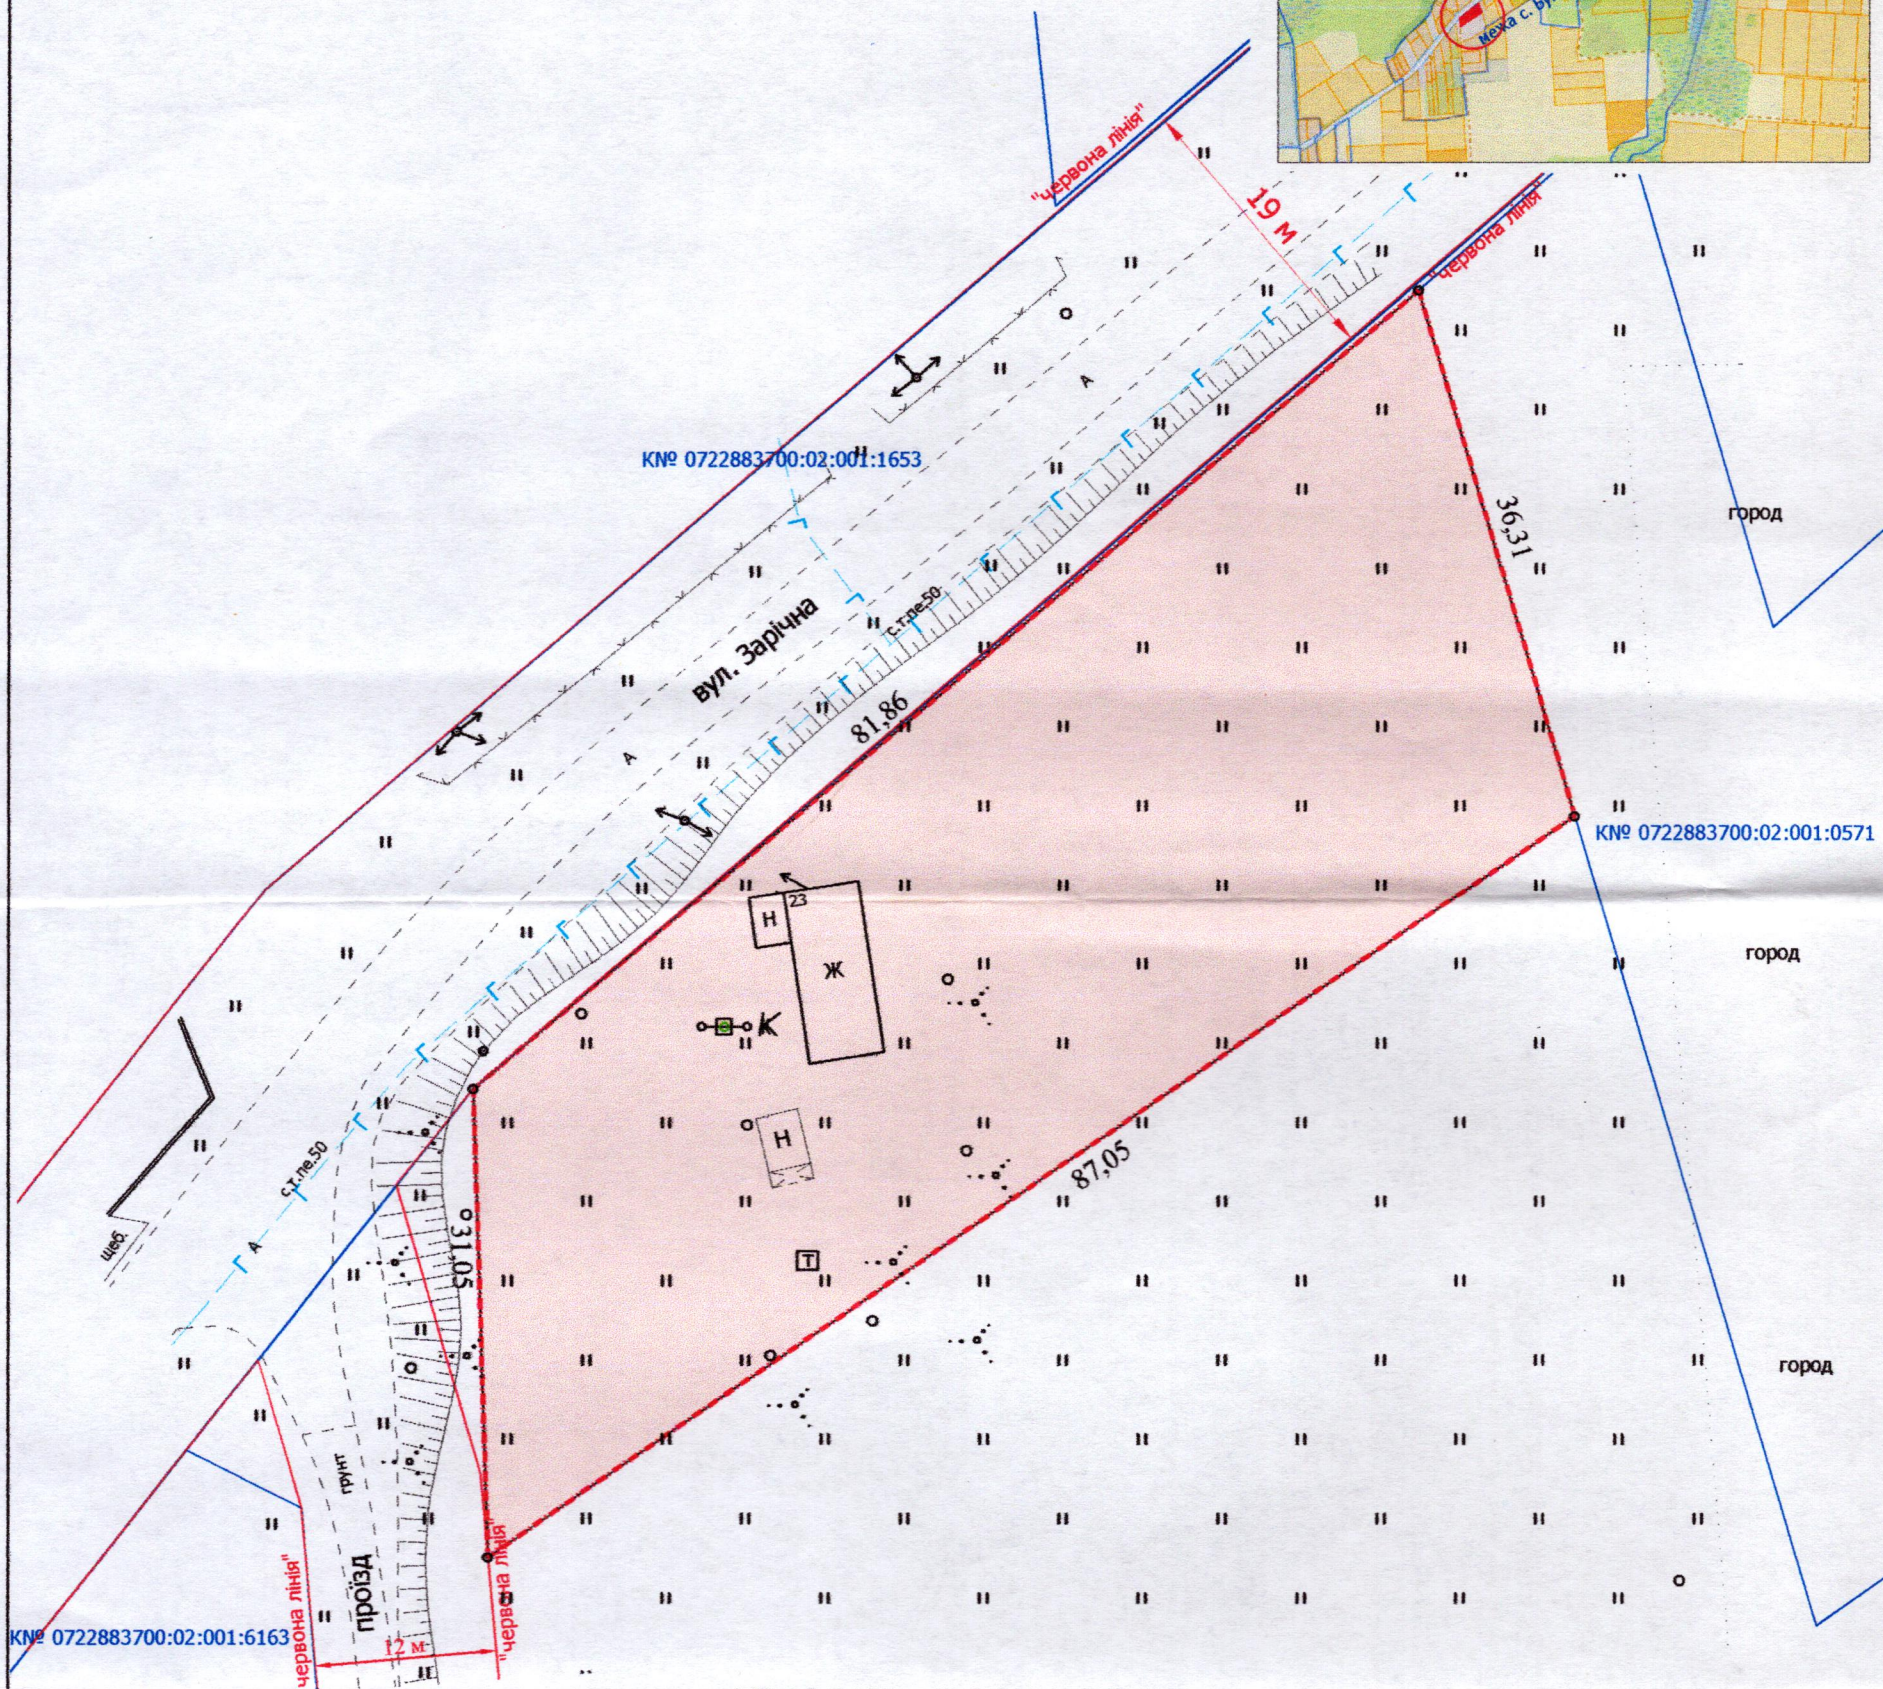

УМОВНІ ПОЗНАЧЕННЯ

0,2500 га — земельна ділянка, що передається безоплатно у власність для будівництва і обслуговування житлового будинку, господарських будівель і споруд (присадибна ділянка) - 02.01

СЕКРЕТАР МІСЬКОЇ РАДИ

Андрій РАЗУМОВСЬКИЙ



Масштаб 1: 500	
Площа земельної ділянки (га)	З них у власність (га)
0,2500	0,2500