



ПЛАН
земельної ділянки

Кадастровий №: 0722883700:08:000:0347

Місце розташування: Волинська область, Луцький район, с. Княгининок

Власник:


ФЕРМЕРСЬКЕ ГОСПОДАРСТВО «МІХАЛЄВИЧІ»

Додаток до рішення міської ради
№ _____ від "___" _____ 20__ р.

Ситуаційна схема



— - межа с. Княгининок

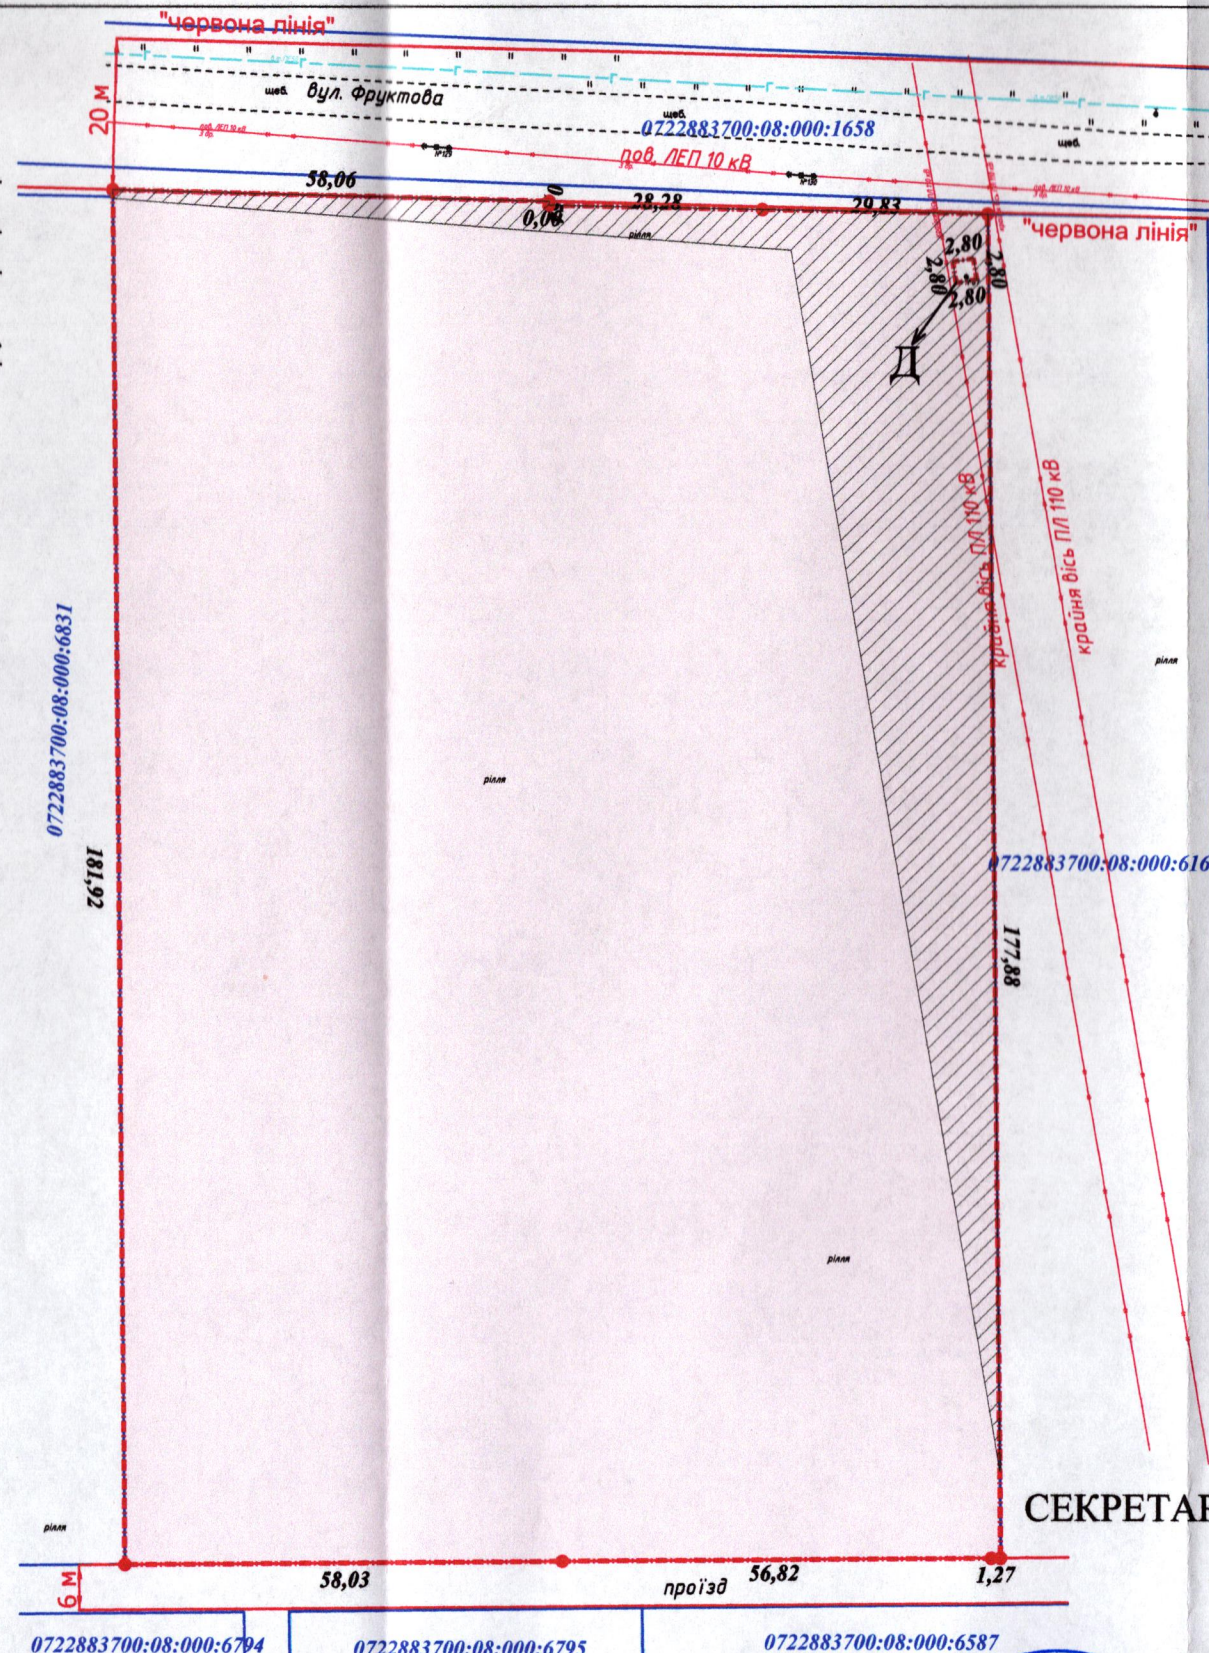


СЕКРЕТАР МІСЬКОЇ РАДИ

Андрій РАЗУМОВСЬКИЙ

УМОВНІ ПОЗНАЧЕННЯ:

- 2,0870 га** — земельна ділянка, цільове призначення якої змінюється з "для ведення особистого селянського господарства" (01.03) на "для ведення товарного сільськогосподарського виробництва" (01.01)
- 0,2533 га** — обмеження, встановлене щодо використання земельної ділянки [охоронна зона навколо (уздовж) об'єкта енергетичної системи (01.05) - повітряна лінія електропередачі 110 кВ, 10 кВ]
- 2,0870 га** — обмеження, встановлене щодо використання земельної ділянки [санітарно-захисна зона навколо (уздовж) об'єкта (03.01) - кладовище]

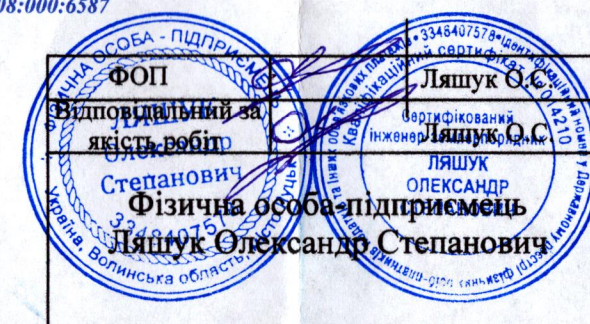

Масштаб 1: 1000

Площа ділянки (га)	З них у власності (змінна цільового призначення)
	2,0870
2,0870	2,0870