

ПЛАН
земельної ділянки

Додаток до рішення міської ради
№ _____ від "___" _____ 202__ р.



Кадастровий номер: 0710100000:34:066:0079

Місце розташування: м. Луцьк, вул. Підгаєцька, 3-Б

Землекористувач:

ПРИВАТНЕ ПІДПРИЄМСТВО «ЛУЦЬКСЕРВІС»

Ситуаційний план

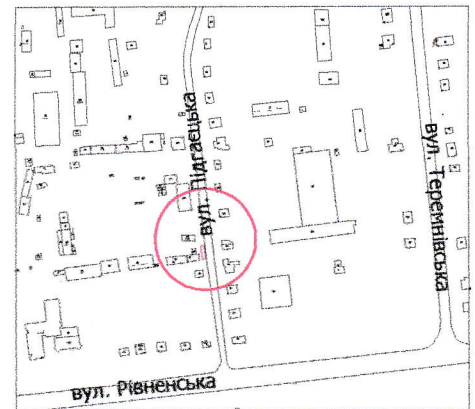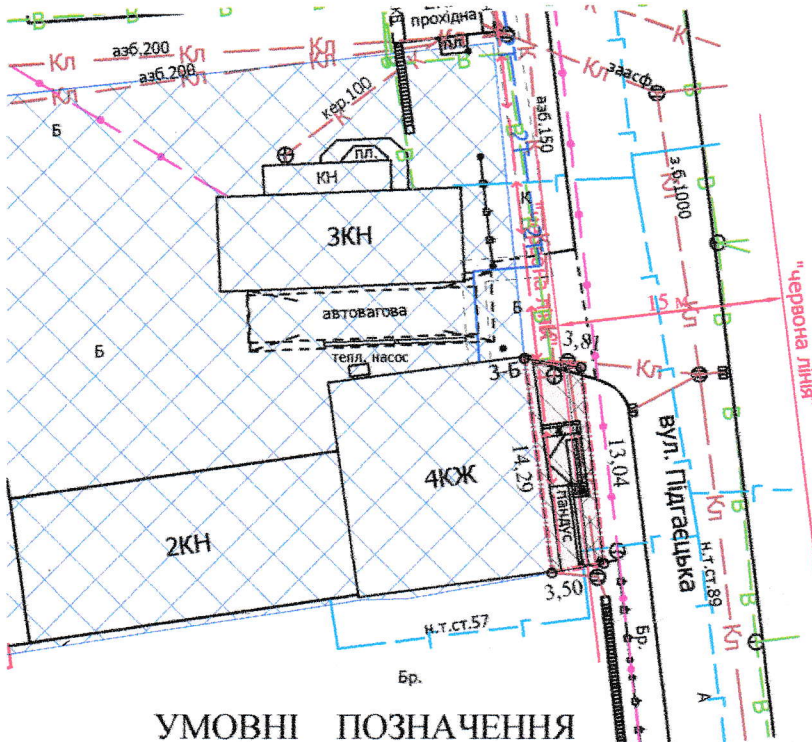

УМОВНІ ПОЗНАЧЕННЯ

- 0,0049 га** — земельна ділянка, що надається в оренду для будівництва та обслуговування виробничих приміщень (11.03 - для розміщення та експлуатації основних, підсобних і допоміжних будівель та споруд будівельних організацій та підприємств)
- 0,0049 га** — земельна ділянка, що була надана ПП "ПМК № 19" (право власності Луцької міської територіальної громади, в особі Луцької міської ради, зареєстровано в Державному реєстрі речових прав на нерухоме майно 17.04.2014, номер запису про інше речове право: 5387430) згідно з договором оренди землі від 11.02.2014
- 0,5748 га** — земельна ділянка ПП «ЛУЦЬКСЕРВІС» право власності на яку зареєстровано в Державному реєстрі речових прав на нерухоме майно 29.01.2026, номер запису про право власності: 63387720 (11.03 - для розміщення та експлуатації основних, підсобних і допоміжних будівель та споруд будівельних організацій та підприємств)
- 0,0013 га** — обмеження, встановлене щодо використання земельної ділянки (охоронна зона навколо (уздовж) об'єкта зв'язку (01.04) - підземна кабельна лінія електронної комунікаційної мережі)
- 0,0049 га** — обмеження, встановлене щодо використання земельної ділянки (охоронна зона навколо інженерних комунікацій (01.08) - каналізація)
- 0,0049 га** — обмеження, встановлене щодо використання земельної ділянки [санітарно-захисна зона навколо (уздовж) об'єкта (03.01)]
- 0,0015 га** — обмеження, встановлене щодо використання земельної ділянки [території в червоних лініях (06.01.1)]

СЕКРЕТАР МІСЬКОЇ РАДИ

Андрій РАЗУМОВСЬКИЙ

Директор	Завадський В.М.	Масштаб 1: 500	
Перевірив	Завадський В.М.		
Виконав	Сілюк О.П.	Площа земельної ділянки (га)	З них
ПП «Луцькземресурс»		0,0049	в оренду (га)
			0,0049