

ПЛАН

земельної ділянки



Кадастровий номер: 0721885000:01:001:0626

Місце розташування: Волинська область, Луцький район, с. Озерце

Землекористувач: громадянка Лецишина Наталія Михайлівна

Додаток до рішення міської ради
№ _____ від "___" _____ 202__ р.

Ситуаційна схема

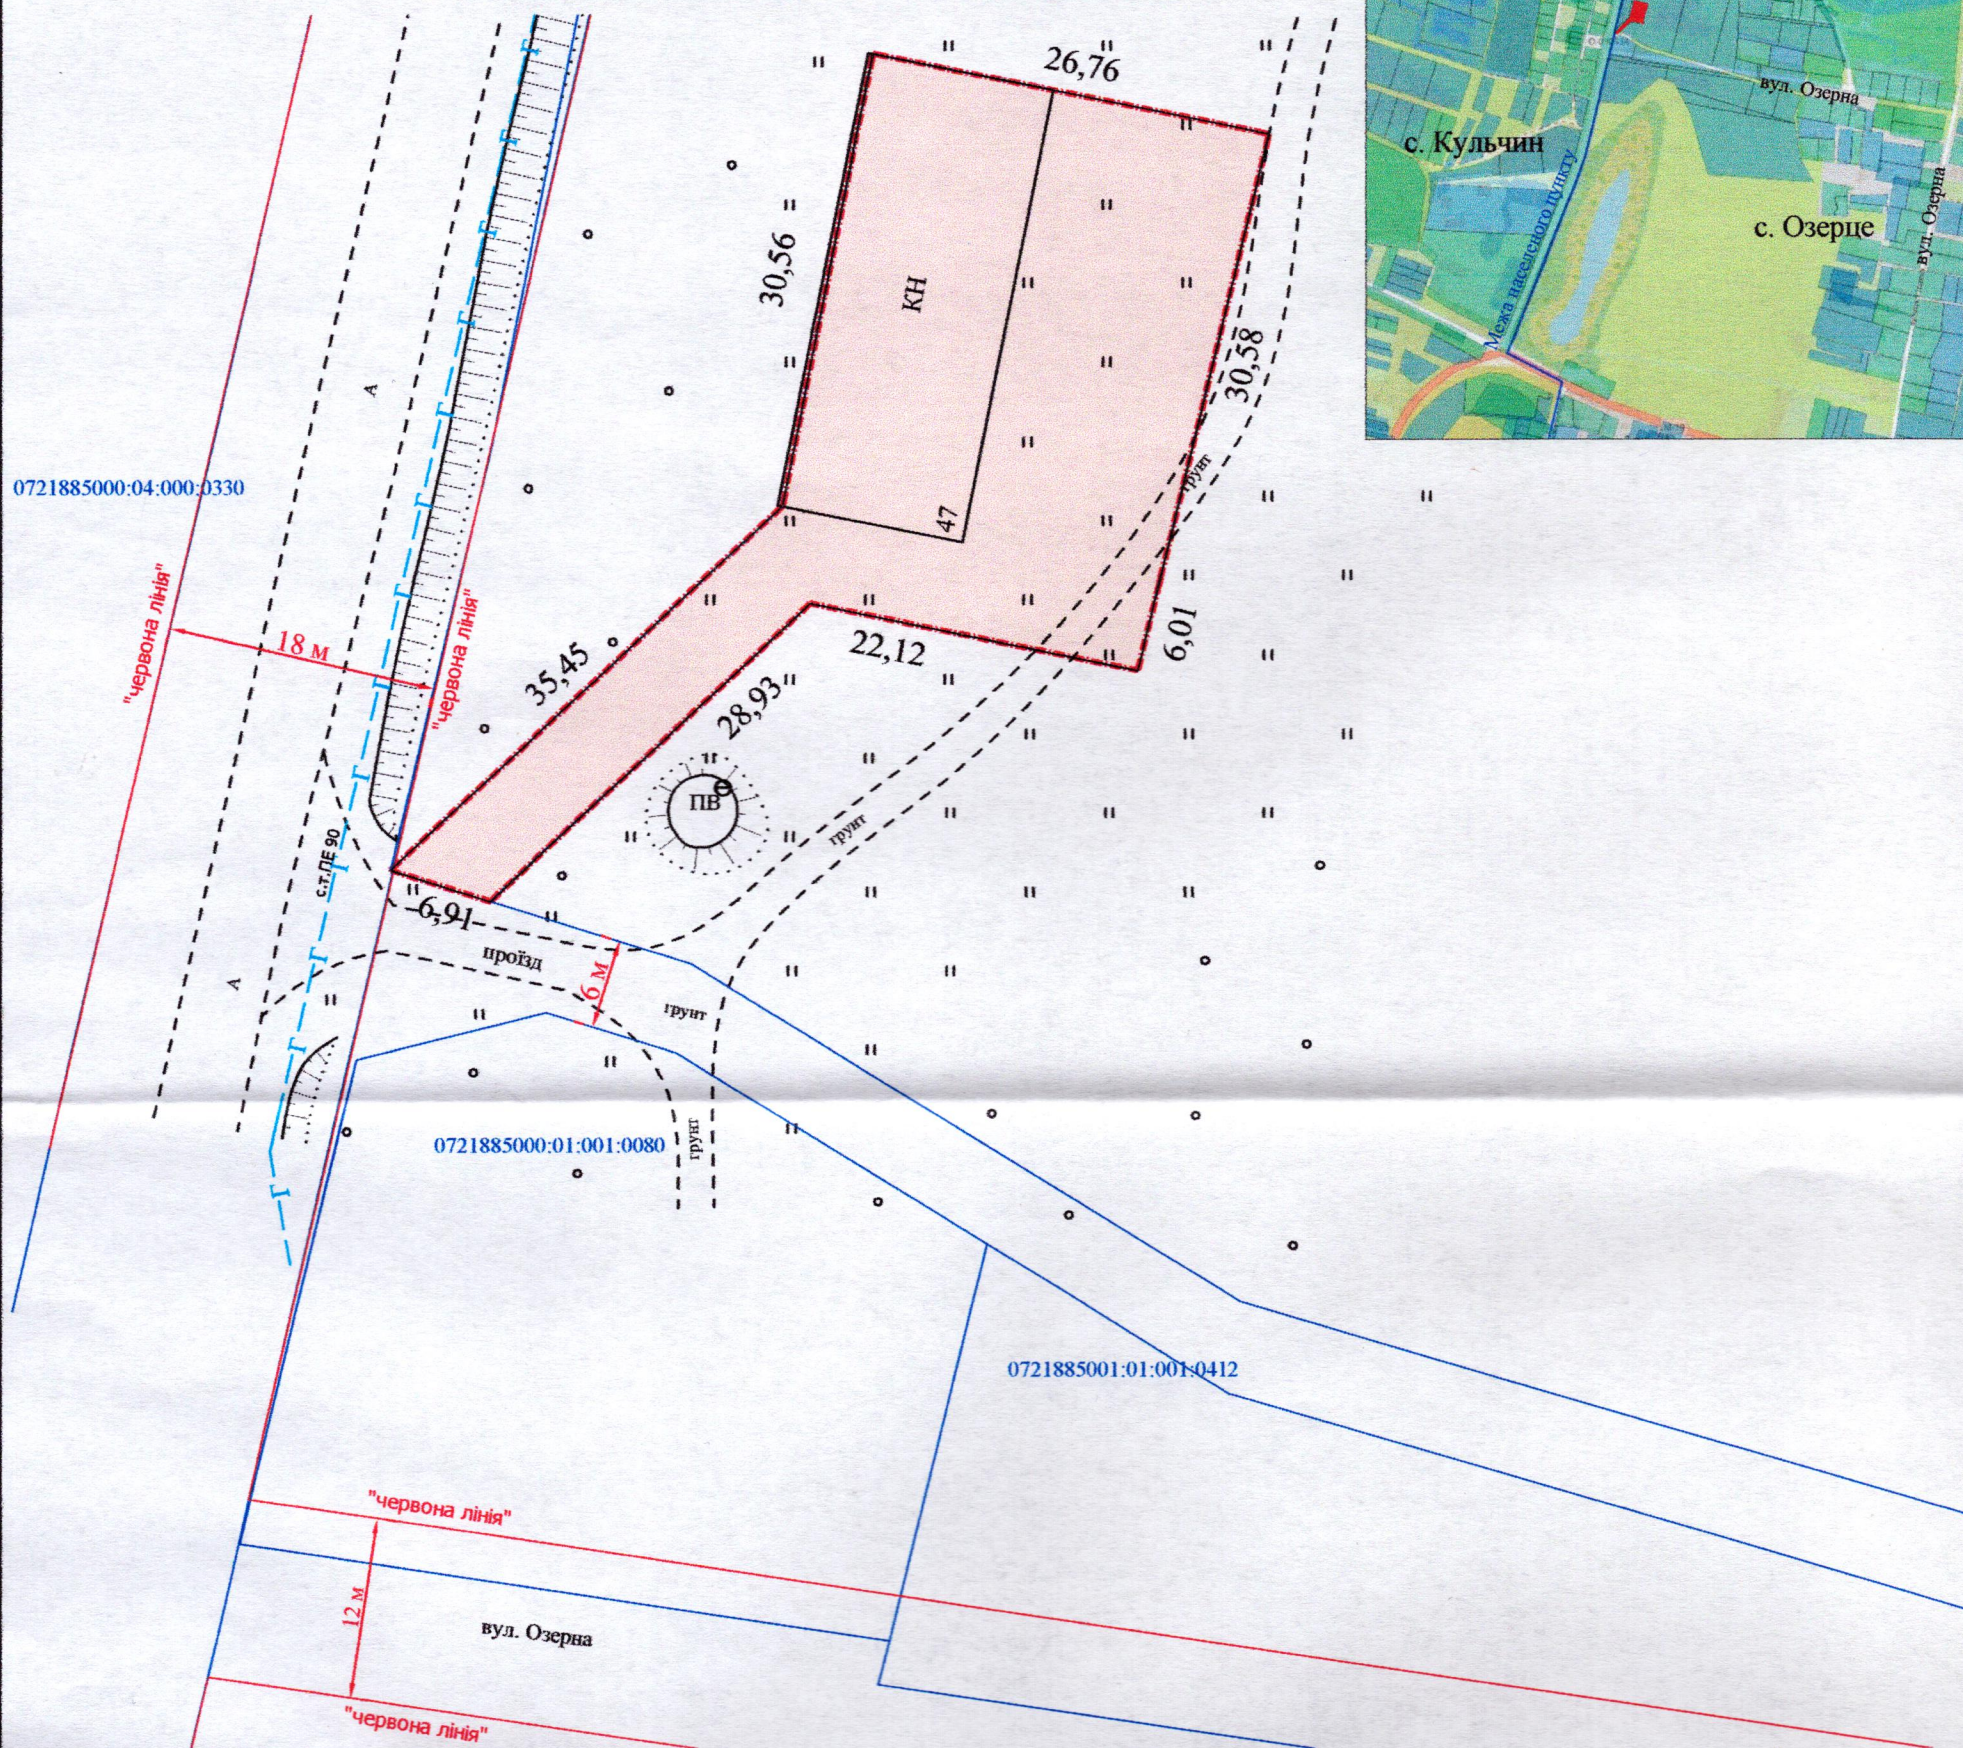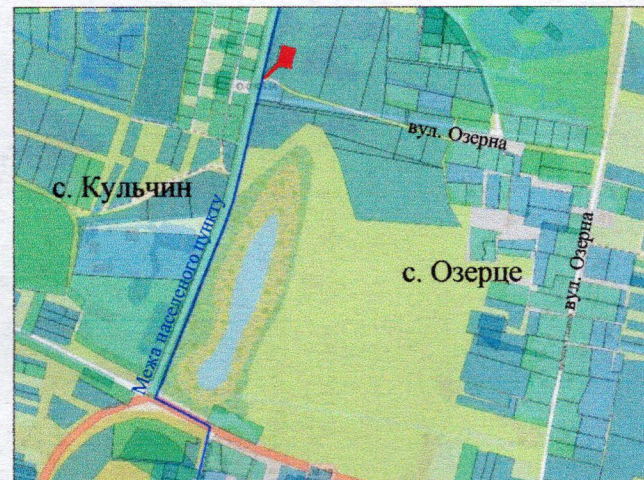

УМОВНІ ПОЗНАЧЕННЯ

- 0,1134 га** — земельна ділянка, що надається у власність, шляхом викупу, для розміщення та експлуатації основних, підсобних і допоміжних будівель та споруд підприємств переробної, машинобудівної та іншої промисловості, включаючи об'єкти оброблення відходів, зокрема із енергогенеруючим блоком (11.02)
- 0,1134 га** — земельна ділянка Луцької міської територіальної громади, в особі Луцької міської ради, право власності на яку зареєстровано в Державному реєстрі речових прав на нерухоме майно 17.06.2025, номер відомостей про речове право: 60392614, для розміщення та експлуатації основних, підсобних і допоміжних будівель та споруд підприємств переробної, машинобудівної та іншої промисловості, включаючи об'єкти оброблення відходів, зокрема із енергогенеруючим блоком (11.02)

СЕКРЕТАР МІСЬКОЇ РАДИ

Андрій РАЗУМОВСЬКИЙ

Директор	Завадський В.М.	Масштаб 1:500	
Перевірив	Завадський В.М.	Площа земельної ділянки (га)	у власність (шляхом викупу)
Виконав	Сілюк О.П.	0,1134	0,1134
ГП «Луцькземресурс»			