
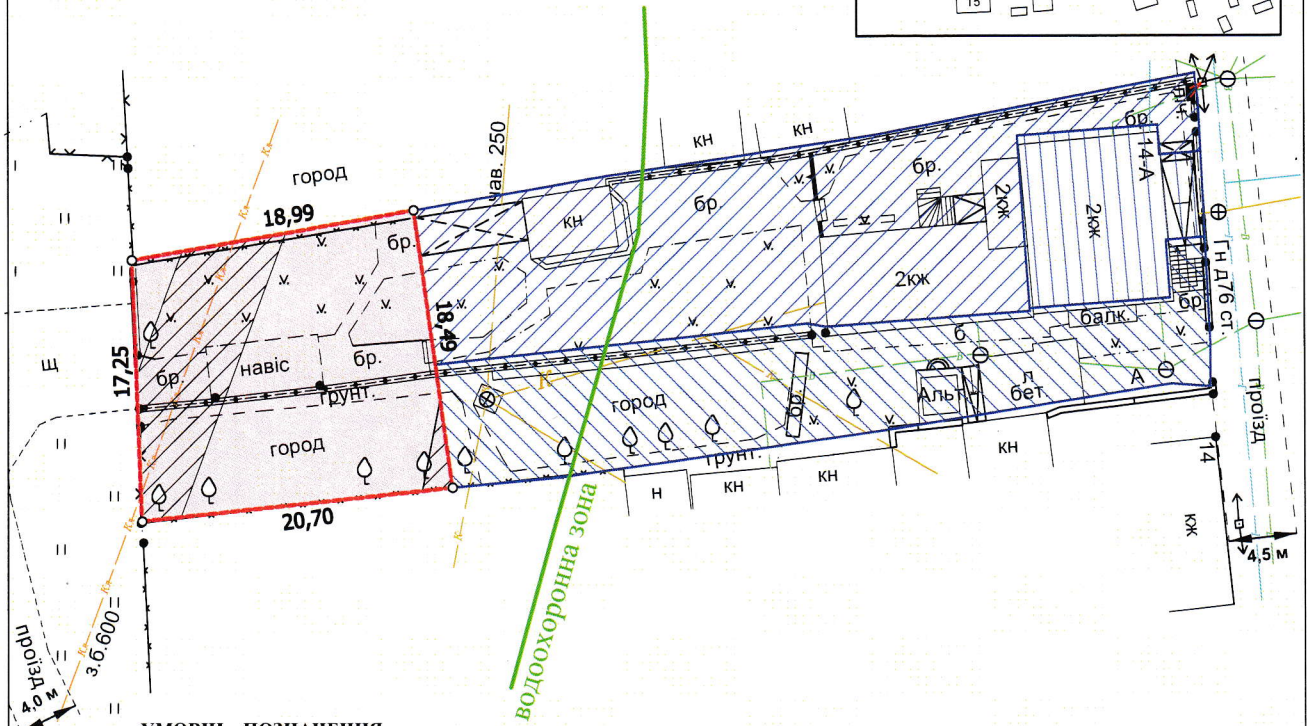


ПЛАН
земельної ділянкиКадастровий номер: 0710100000.11:141:0024Місце розташування: м. Луцьк, вул. Галишки Гулевичівни, 14-АЗемлекористувачі: громадянка Медведєва Емілія Петрівна,
громадянин Медведєв Сергій Миколайович,
громадянин Медведєв Андрій Миколайович

Ситуаційна схема

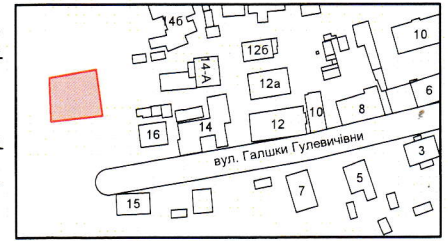

УМОВНІ ПОЗНАЧЕННЯ

- 0.0354 га — земельна ділянка, що надається в оренду для обслуговування жилого будинку, господарських будівель і споруд [02.01 - для будівництва і обслуговування житлового будинку, господарських будівель і споруд (присадибна ділянка)]
- 0.0354 га — земельна ділянка, що надана в оренду гр. Медведєву С.М., гр. Медведєвій Е.П. (право оренди зареєстровано в Державному реєстрі речових прав на нерухоме майно 29.07.2021, номер запису про інше речове право: 43273771) згідно з договором оренди землі від 29.07.2021
- 0.0500 га — земельна ділянка гр. Медведєва А.М., право власності на яку зареєстровано в Державному реєстрі речових прав на нерухоме майно 17.04.2025, номер запису про право власності: 59520037, для будівництва і обслуговування житлового будинку, господарських будівель і споруд (присадибна ділянка)
- 0.0379 га — земельна ділянка гр. Медведєва С.М., право власності на яку зареєстровано в Державному реєстрі речових прав на нерухоме майно 05.08.2022, номер запису про право власності: 47573508, для будівництва і обслуговування житлового будинку, господарських будівель і споруд (присадибна ділянка)
- 0.0121 га — земельна ділянка гр. Медведєвої Е.П., гр. Медведєва С.М., право власності на яку зареєстровано в Державному реєстрі речових прав на нерухоме майно 05.08.2022, номер запису про право власності: 47573739, 47573758 відповідно, для будівництва і обслуговування житлового будинку, господарських будівель і споруд (присадибна ділянка)
- 0.0354 га — обмеження, встановлене щодо використання земельної ділянки [зона охорони археологічного культурного шару (01.02.4)]
- 0.0108 га — обмеження, встановлене щодо використання земельної ділянки [охоронна зона навколо інженерних комунікацій (01.08) - каналізація]
- 0.0354 га — обмеження, встановлене щодо використання земельної ділянки [водохоронна зона (05.01)]
- 0.0354 га — обмеження, встановлене щодо використання земельної ділянки [історичний ареал населеного місця (06.06.2)]

СЕКРЕТАР МІСЬКОЇ РАДИ

Андрій РАЗУМОВСЬКИЙ



Кортоус В.М.	Масштаб 1:500	
	Площа земельної ділянки (га)	З них
Кортоус В.М.		в оренду (га)
ФОН Кортоус В.М.	0,0354	0,0354