

ПЛАН
земельної ділянки


Кадастровий номер: 0722881000:01:001:0196

Місце розташування: Волинська область, Луцький район, село Боголюби


Власник: громадянин Філюк Микола Іванович

Додаток до рішення міської ради
№ _____ від " ____ " _____ 20__ р.

Ситуаційна схема

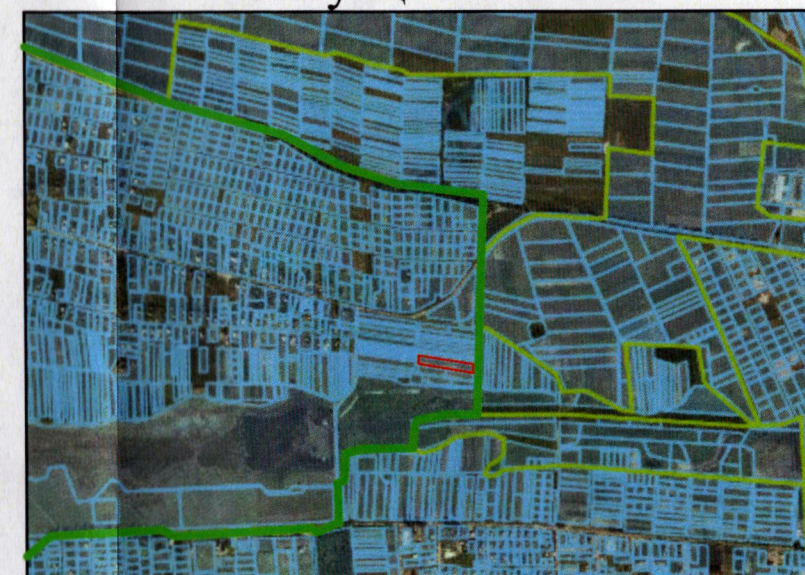

— межа с. Боголюби

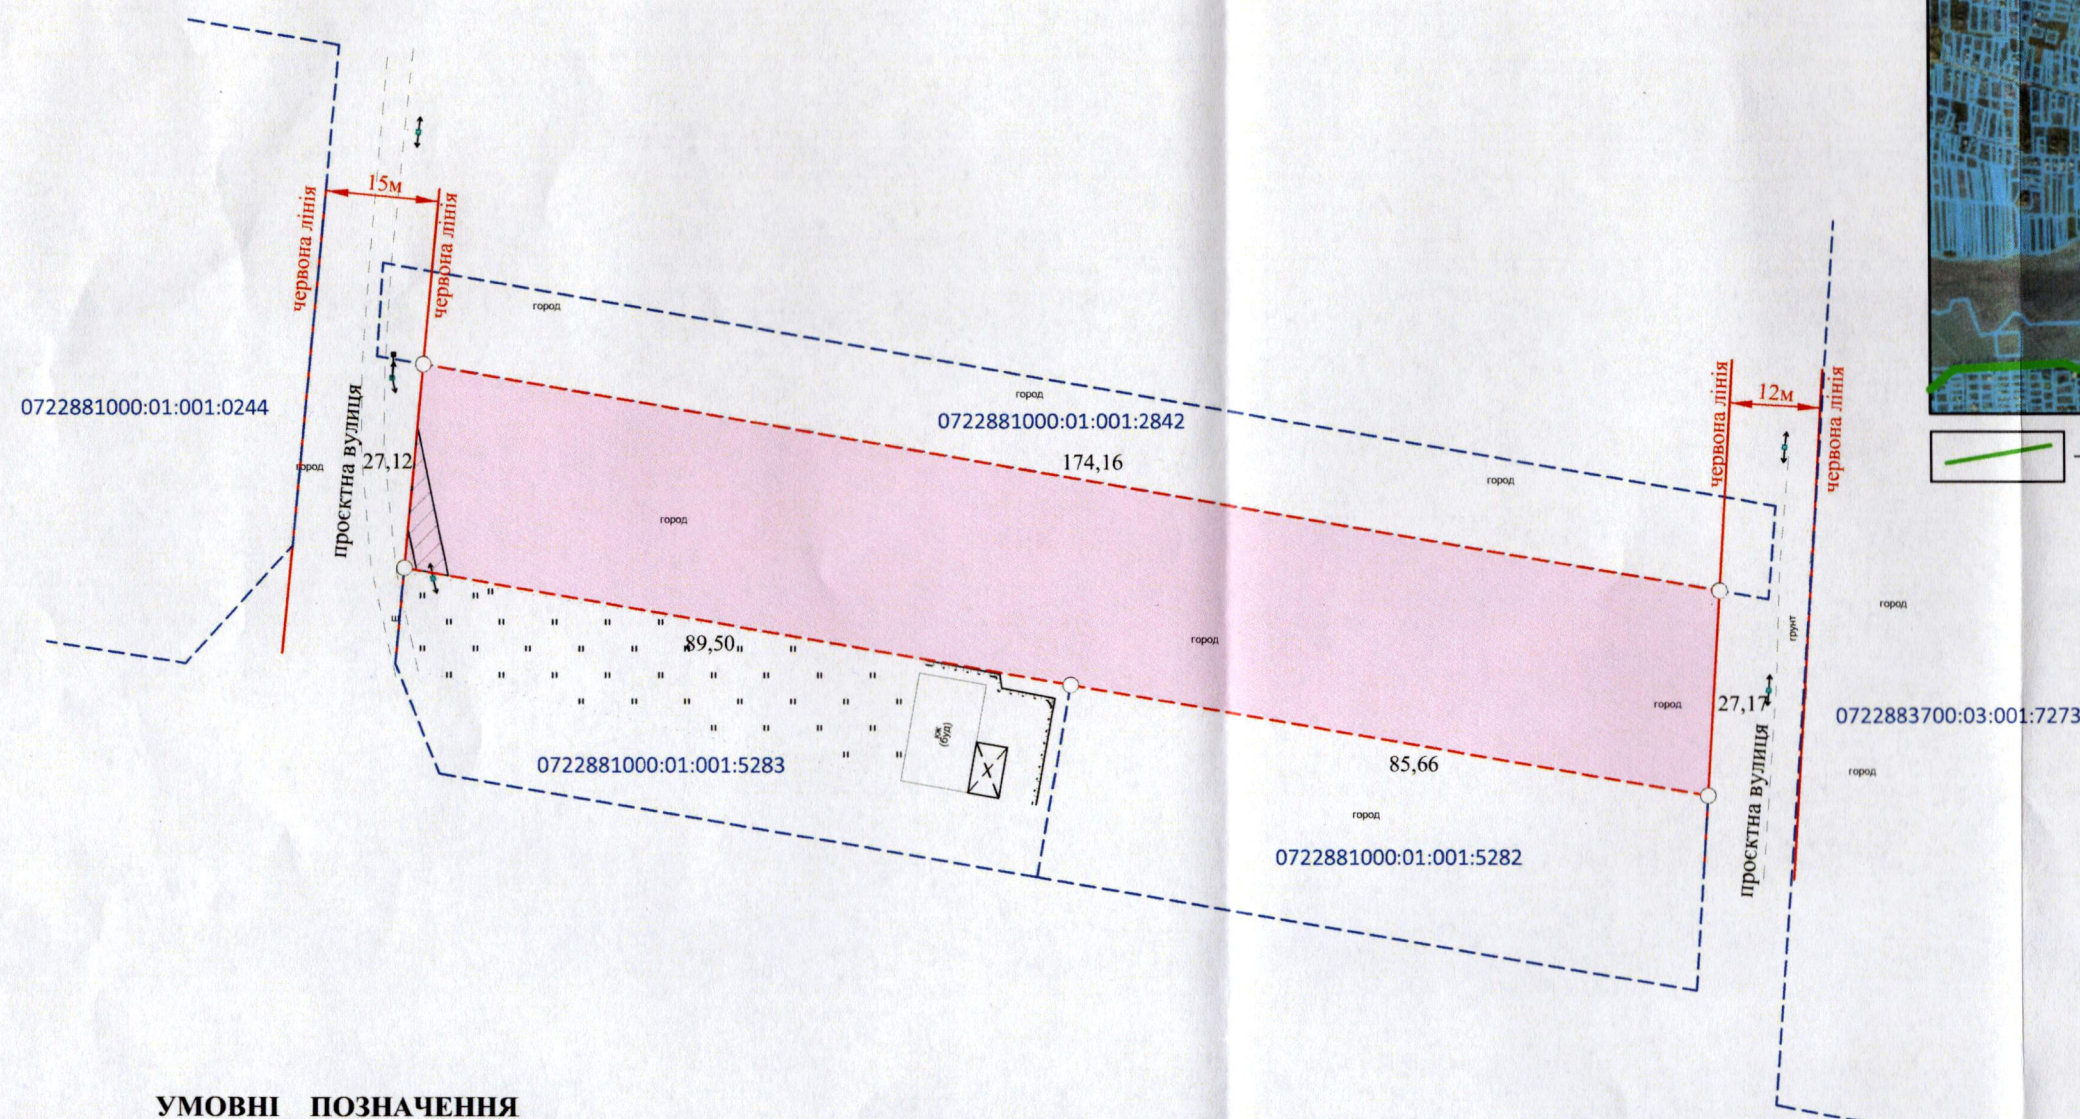

УМОВНІ ПОЗНАЧЕННЯ

0,4718 га — земельна ділянка гр. Філюк М.І., цільове призначення якої змінюється з "01.03 - для ведення особистого селянського господарства" на "02.01 - для будівництва і обслуговування житлового будинку, господарських будівель і споруд (присадибна ділянка) "

0,0051 га — обмеження, встановлене щодо використання земельної ділянки (охоронна зона навколо (вздовж) об'єкта енергетичної системи (01.05) - лінія електропередачі)

СЕКРЕТАР МІСЬКОЇ РАДИ

Андрій РАЗУМОВСЬКИЙ

 Фізична особа-підприсмесь Кортоус Василь Миколайович	 В.М. Кортоус В.М. Кортоус БАСИЛЬ МИКОЛАЙОВИЧ № 013844	Масштаб 1:1000	
		Площа ділянки (га)	З них зміна цільового призначення (га)
		0,4718	0,4718