

ПЛАН
земельної ділянки


Кадастровий №: 0722881800:03:001:0590

Місце розташування: Волинська область,
Луцький район, с. Великий Омеляник, вул. Набережна, 26-Б

Землекористувач:
громадянка Кутрань Марина Олександрівна

Додаток до рішення міської ради
№ _____ від "___" _____ 20__ р.

Ситуаційна схема

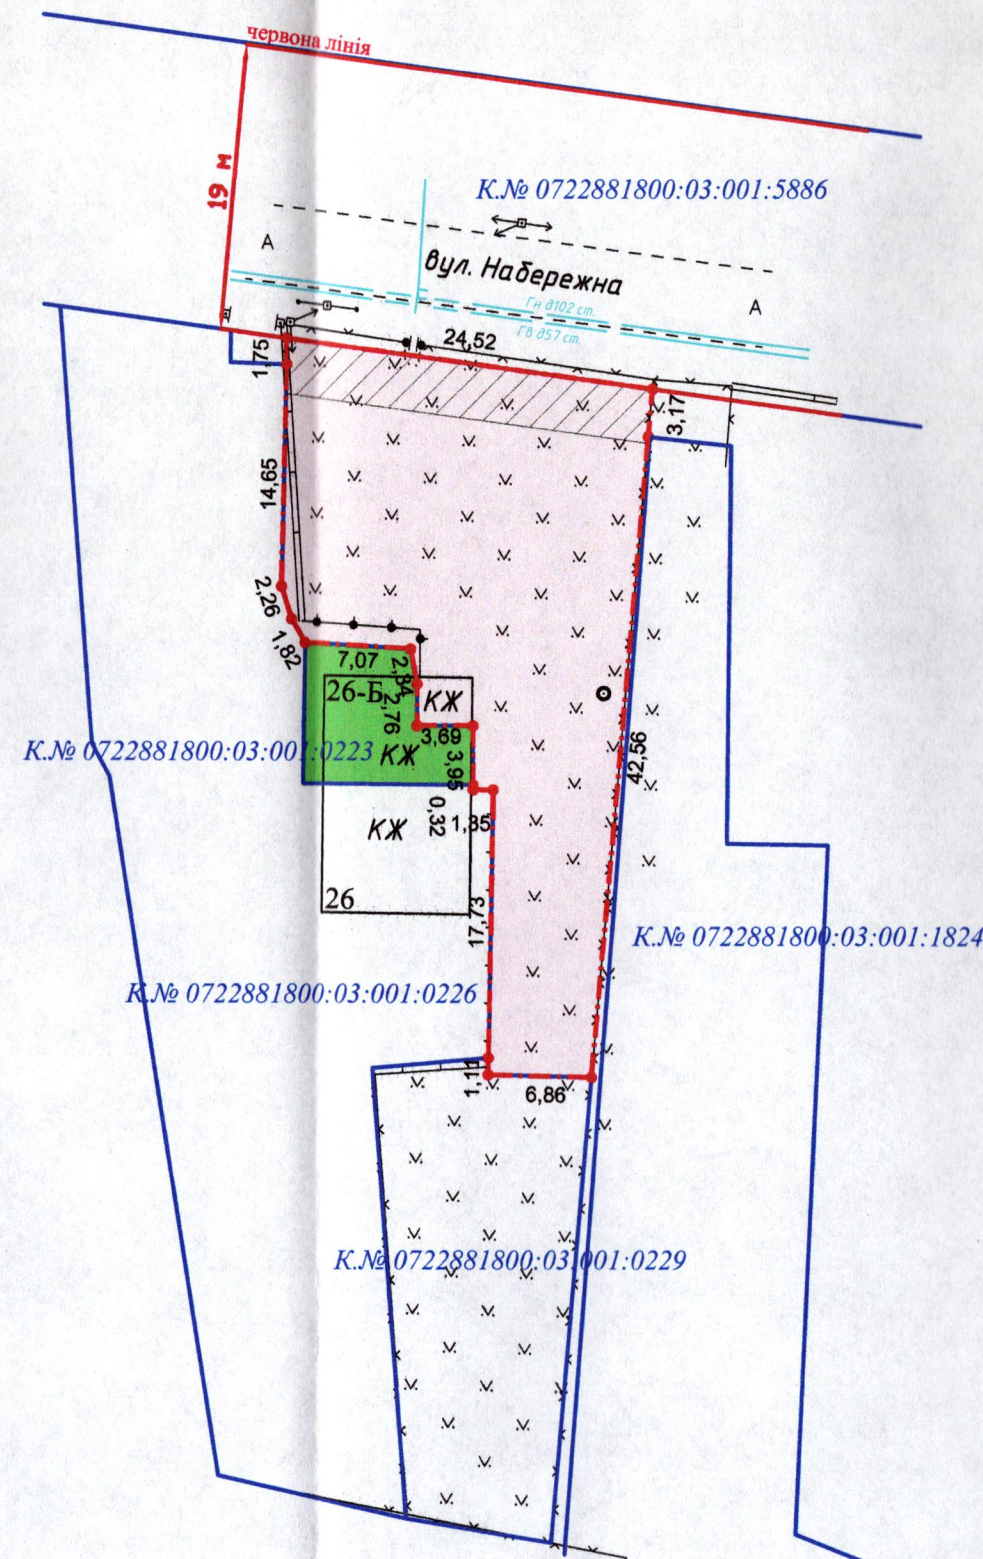

- УМОВНІ ПОЗНАЧЕННЯ:
- 0,0700 га - земельна ділянка, що передається безоплатно у власність для будівництва і обслуговування житлового будинку, господарських будівель і споруд (присадибна ділянка) - 02.01
 - 0,0088 га - обмеження, встановлене щодо використання земельної ділянки [охоронна зона навколо інженерних комунікацій (01.08) газопровід]
 - 0,0083 га - земельна ділянка, що перебуває у власності Кутрань Марини Олександрівни на підставі договору дарування від 06.08.2025, № 1868 (0722881800:03:001:0223)

СЕКРЕТАР МІСЬКОЇ РАДИ

Андрій РАЗУМОВСЬКИЙ

Масштаб 1: 500	
Площа ділянки (га)	З них
	у власність
0,0700	0,0700