

ПЛАН
земельної ділянки

Кадастровий номер: 0710100000:33:013:0047

Місце розташування: м. Луцьк, вул. Василя Стуса, 1



Землекористувач:

ТОВАРИСТВО З ОБМЕЖЕНОЮ ВІДПОВІДАЛЬНІСТЮ

«ДАХ-ПРОФІЛЬ»

Додаток до рішення міської ради
№ _____ від " ____ " _____ 20 ____ р.

Ситуаційна схема

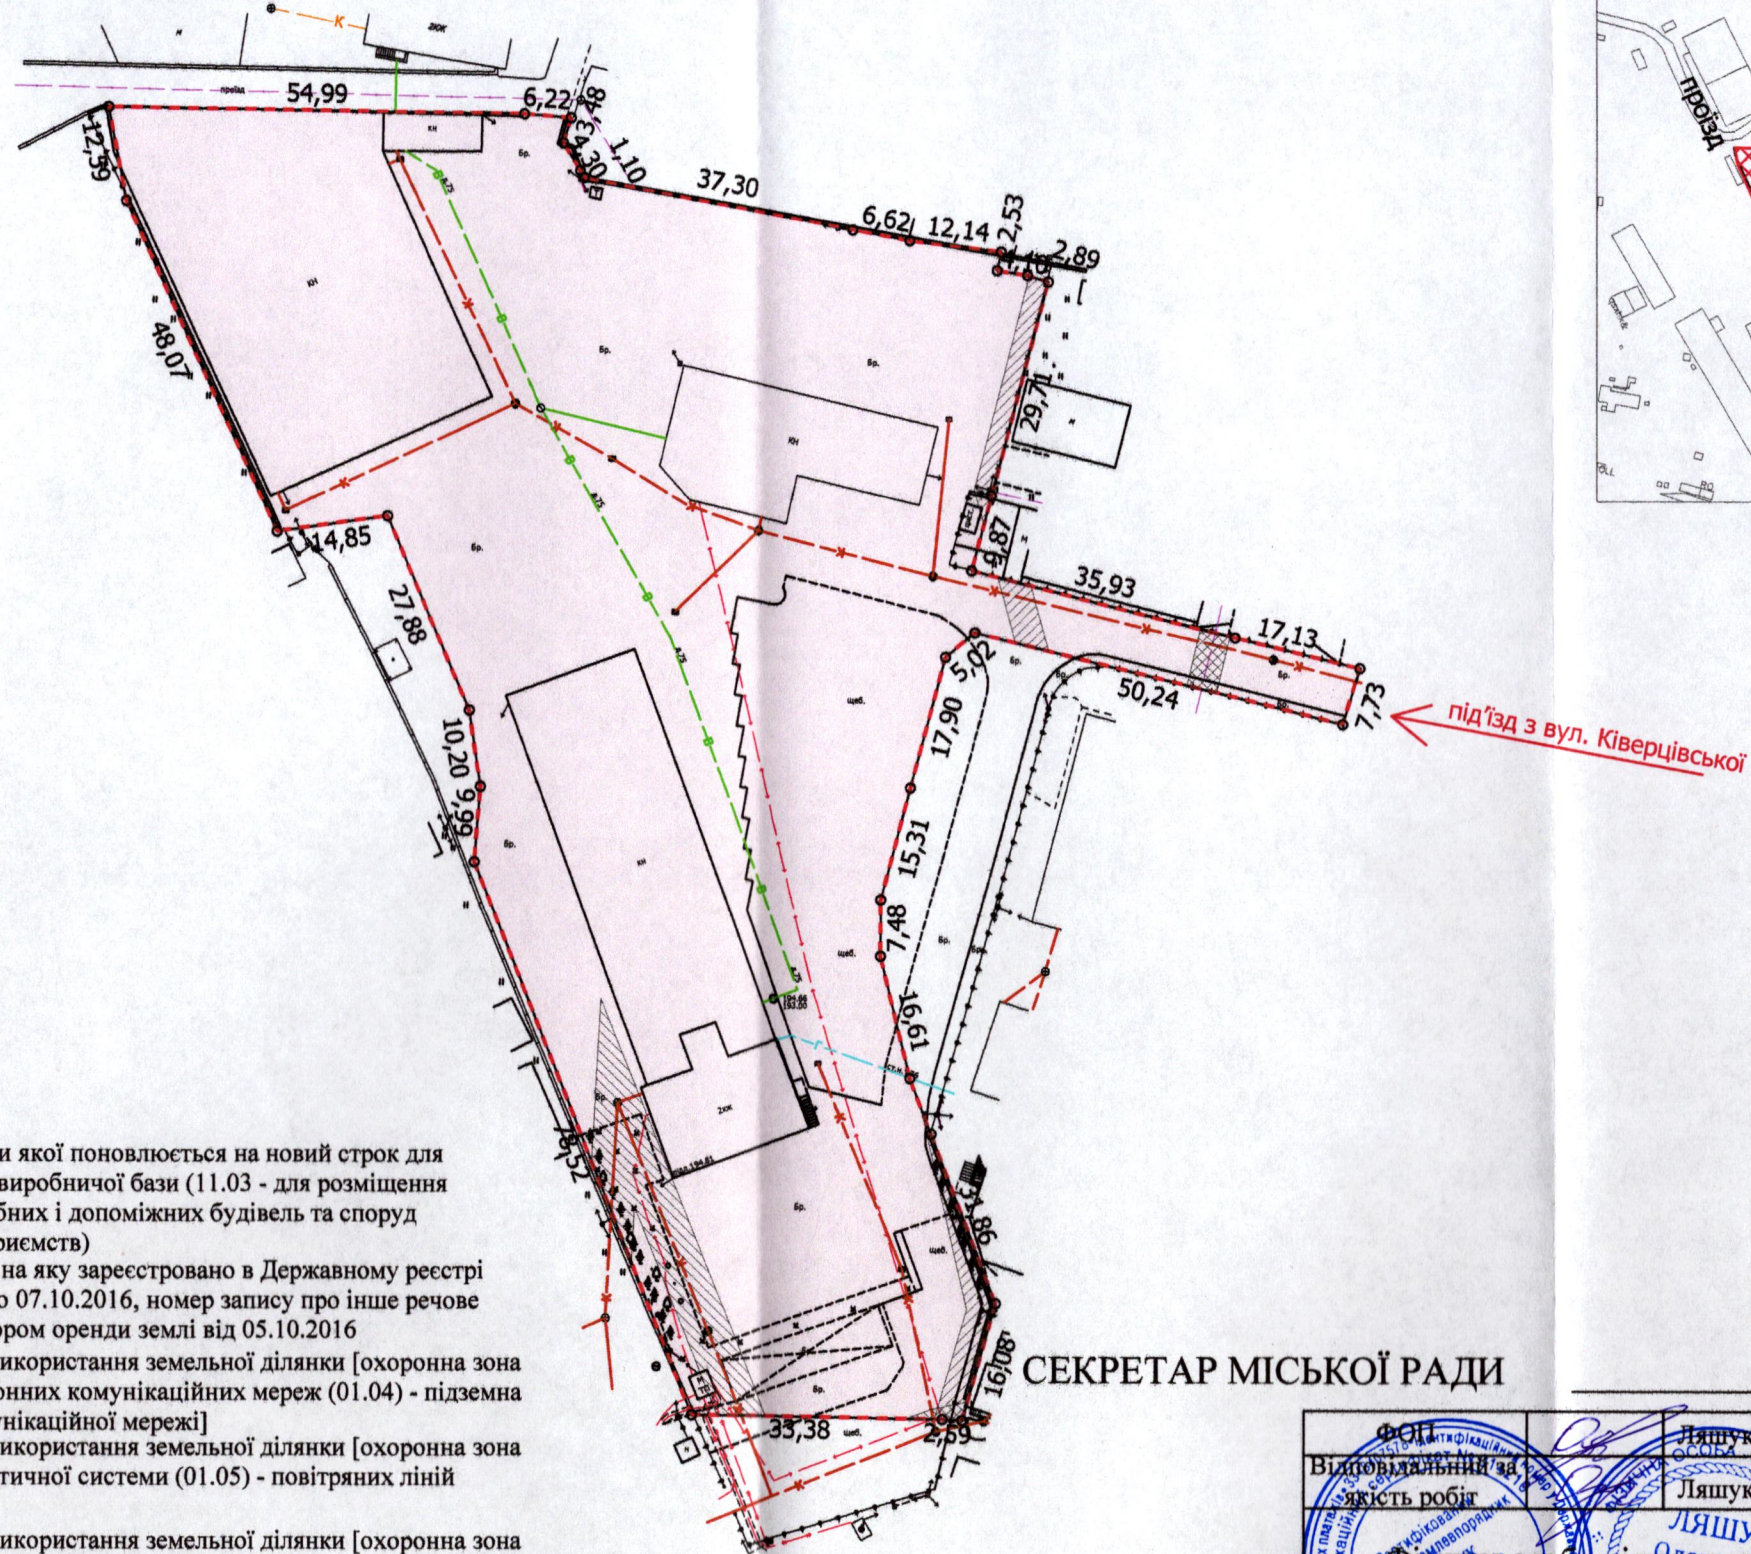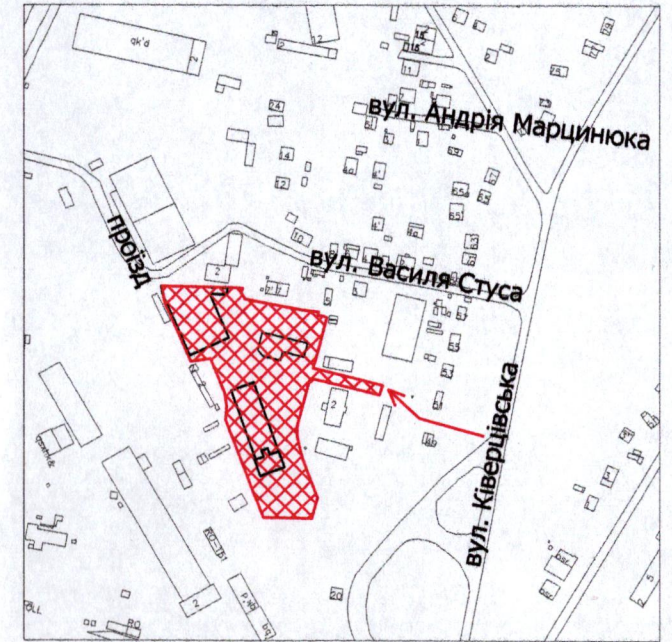

УМОВНІ ПОЗНАЧЕННЯ:

- 1,1910 га — земельна ділянка, договір оренди якої поновлюється на новий строк для будівництва та обслуговування виробничої бази (11.03 - для розміщення та експлуатації основних, підсобних і допоміжних будівель та споруд будівельних організацій та підприємств)
- 1,1910 га — земельна ділянка, право оренди на яку зареєстровано в Державному реєстрі речових прав на нерухоме майно 07.10.2016, номер запису про інше речове право: 16852828, згідно з договором оренди землі від 05.10.2016
- 0,0031 га — обмеження, встановлене щодо використання земельної ділянки [охоронна зона навколо інфраструктури електронних комунікаційних мереж (01.04) - підземна кабельна лінія електронної комунікаційної мережі]
- 0,0223 га — обмеження, встановлене щодо використання земельної ділянки [охоронна зона навколо (уздовж) об'єкта енергетичної системи (01.05) - повітряних ліній електропередачі]
- 0,0364 га — обмеження, встановлене щодо використання земельної ділянки [охоронна зона навколо інженерних комунікацій (01.08) - водопровід]
- 1,1910 га — обмеження, встановлене щодо використання земельної ділянки [санітарно-захисна зона навколо (уздовж) об'єкта (03.01)]

СЕКРЕТАР МІСЬКОЇ РАДИ

Андрій РАЗУМОВСЬКИЙ

ФОП Відповідальний за якість робіт	Ляшук О.С.	Масштаб 1: 1000	
	Ляшук О.С.	Площа земельної ділянки (га)	З них в оренду (га)
Фізична особа-підприємець Ляшук Олександр Степанович		1,1910	1,1910