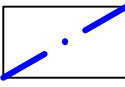



СХЕМА ГЕНПЛАНУ

Назва об'єкта: Коригування детального
плану території житлового кварталу
між вулицями Яровиця, Франка та
Винниченка у місті Луцьку

Замовник : Управління капітального
будівництва Луцької міської ради

Умовні позначення:

 - Межа території житлового
кварталу

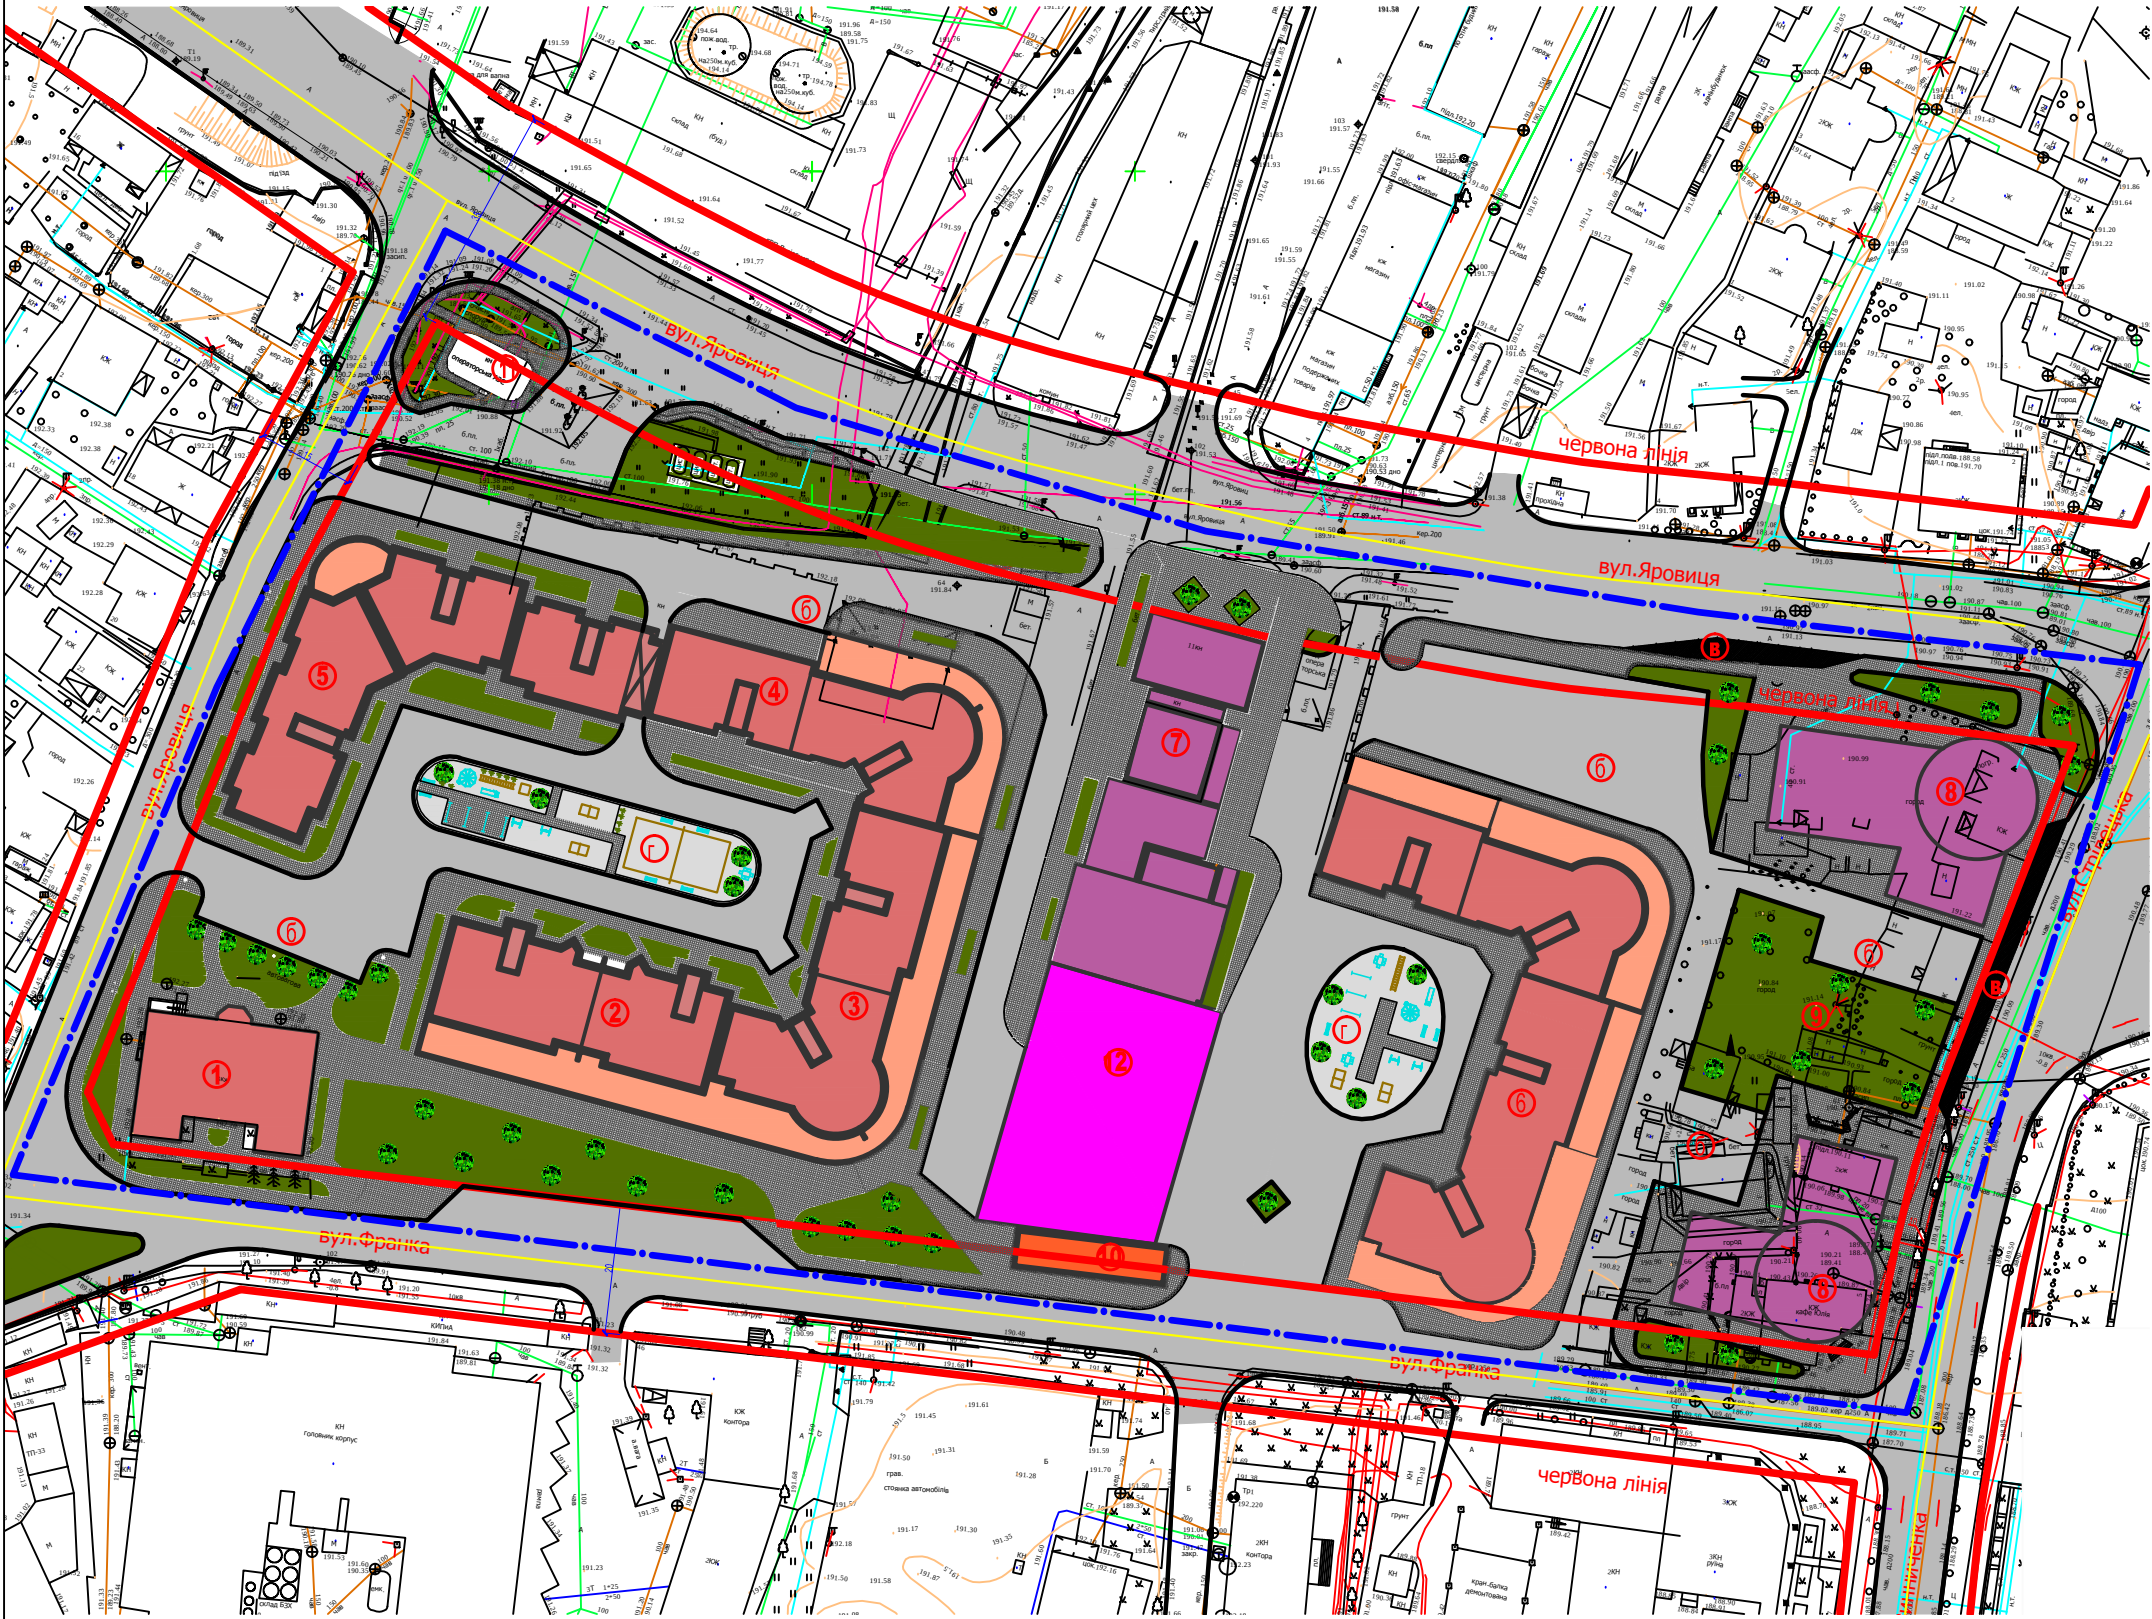

ПЕРШИЙ ЗАСТУПНИК МІСЬКОГО ГОЛОВИ _____ ТАРАС ЯКОВЛІВ

Управління містобудування та архітектури			
Заст.нач. управління	Матвій Я.В.		
Виконав	Сеник А.Я.		
Перевірив	Лохманова А.В.		