



СХЕМА ГЕНПЛАНУ

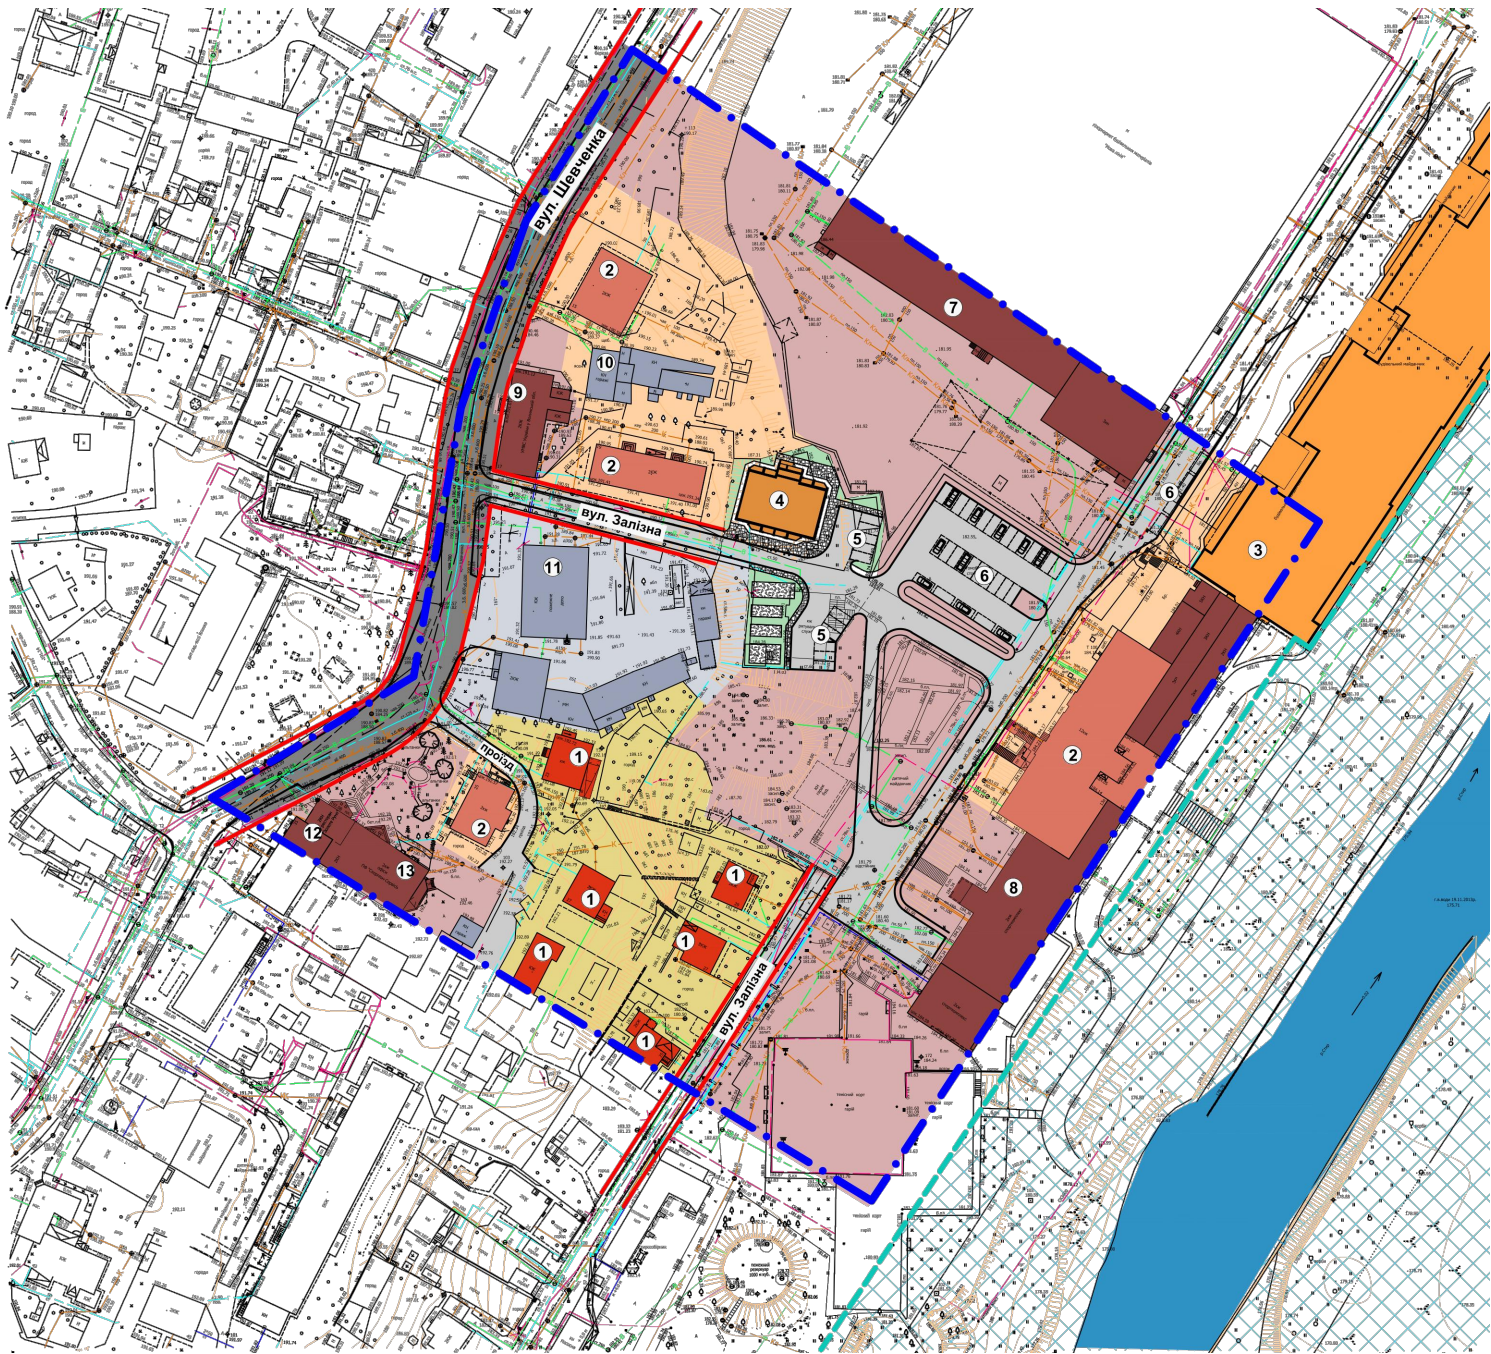

Назва об'єкта: Корегування проекту детального
плану території в межах
вулиці Залізної у місті Луцьку

Забудовник : Управління капітального
будівництва

Умовні позначення:

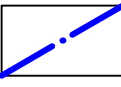 - Межа детального
плану території

Експлікація будівель та споруд

№	Найменування	Примітки
1	Індивідуальні житлові будинки	Існуючі
2	Багатоквартирні житлові будинки (2,12 поверхів)	Існуючі
3	Багатоквартирний житловий будинок з вбудованими приміщеннями громадського призначення	Раніше запроєктований
4	Багатоквартирний житловий будинок (8 поверхів)	Проект.
5	Відкриті автостоянки на 10 машино-місць	Проект.
6	Відкриті автостоянки на 36 машино-місць	Існуючі
7	Будівельний гіпермаркет "Нова лінія"	Існуючий
8	Спортивно-оздоровчий комплекс "Драйв"	Існуючий
9	Луцький районний сектор ДМС України	Існуючий
10	Гаражі	Існуючі
11	Пожежне депо	Існуюче
12	Готельно-ресторанний комплекс "Золоте руно"	Існуючий
13	ПФ "Скорпіон сервіс"	Існуюча

СЕКРЕТАР МІСЬКОЇ РАДИ _____ ГРИГОРІЙ ПУСТОВІТ

Управління містобудування та архітектури			
Нач. управління	Герасимюк Л.В.		
Виконав	Циц Р.Я.		
Перевірив	Лохманова А.В.		