


СХЕМА ГЕНПЛАНУ

Додаток до рішення міської ради
2019

Назва об'єкта: Коригування проєкту
детального плану території житлового
кварталу між вулицями Яровиця, Франка
та Винниченка у місті Луцьку


Забудовник : Управління капітального
будівництва

Умовні позначення:

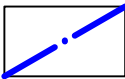 - Межа детального
плану території

Експлікація будівель та споруд

№ по ген плану	Найменування	Примітки
1	10-14-ти поверховий житловий будинок з вбудовано-прибудованими приміщеннями ділового та комерційного призначення	що будується.
2	Трансформаторна підстанція	існуюча
3	Парковка	що проєкт.
4	Напівпідземний паркінг з спортивним та ігровим майданчиком	що проєкт.
5	Напівпідземний паркінг з спортивним та ігровим майданчиком	що проєкт.
6	Торгово-розважальний заклад	що проєкт.
7	Зупинка громадського транспорту	що проєкт.
8	Торгово-офісний центр	що проєкт.
9	10-14-ти квартирний житловий будинок з вбудовано-прибудованими приміщеннями ділового та комерційного призначення	що проєкт.
10	10-14-ти поверховий житловий будинок з вбудовано-прибудованими приміщеннями ділового та комерційного призначення	на перспективу.
11	Торгово-офісні приміщення	що реконстр.
12	Сквер	що проєкт.

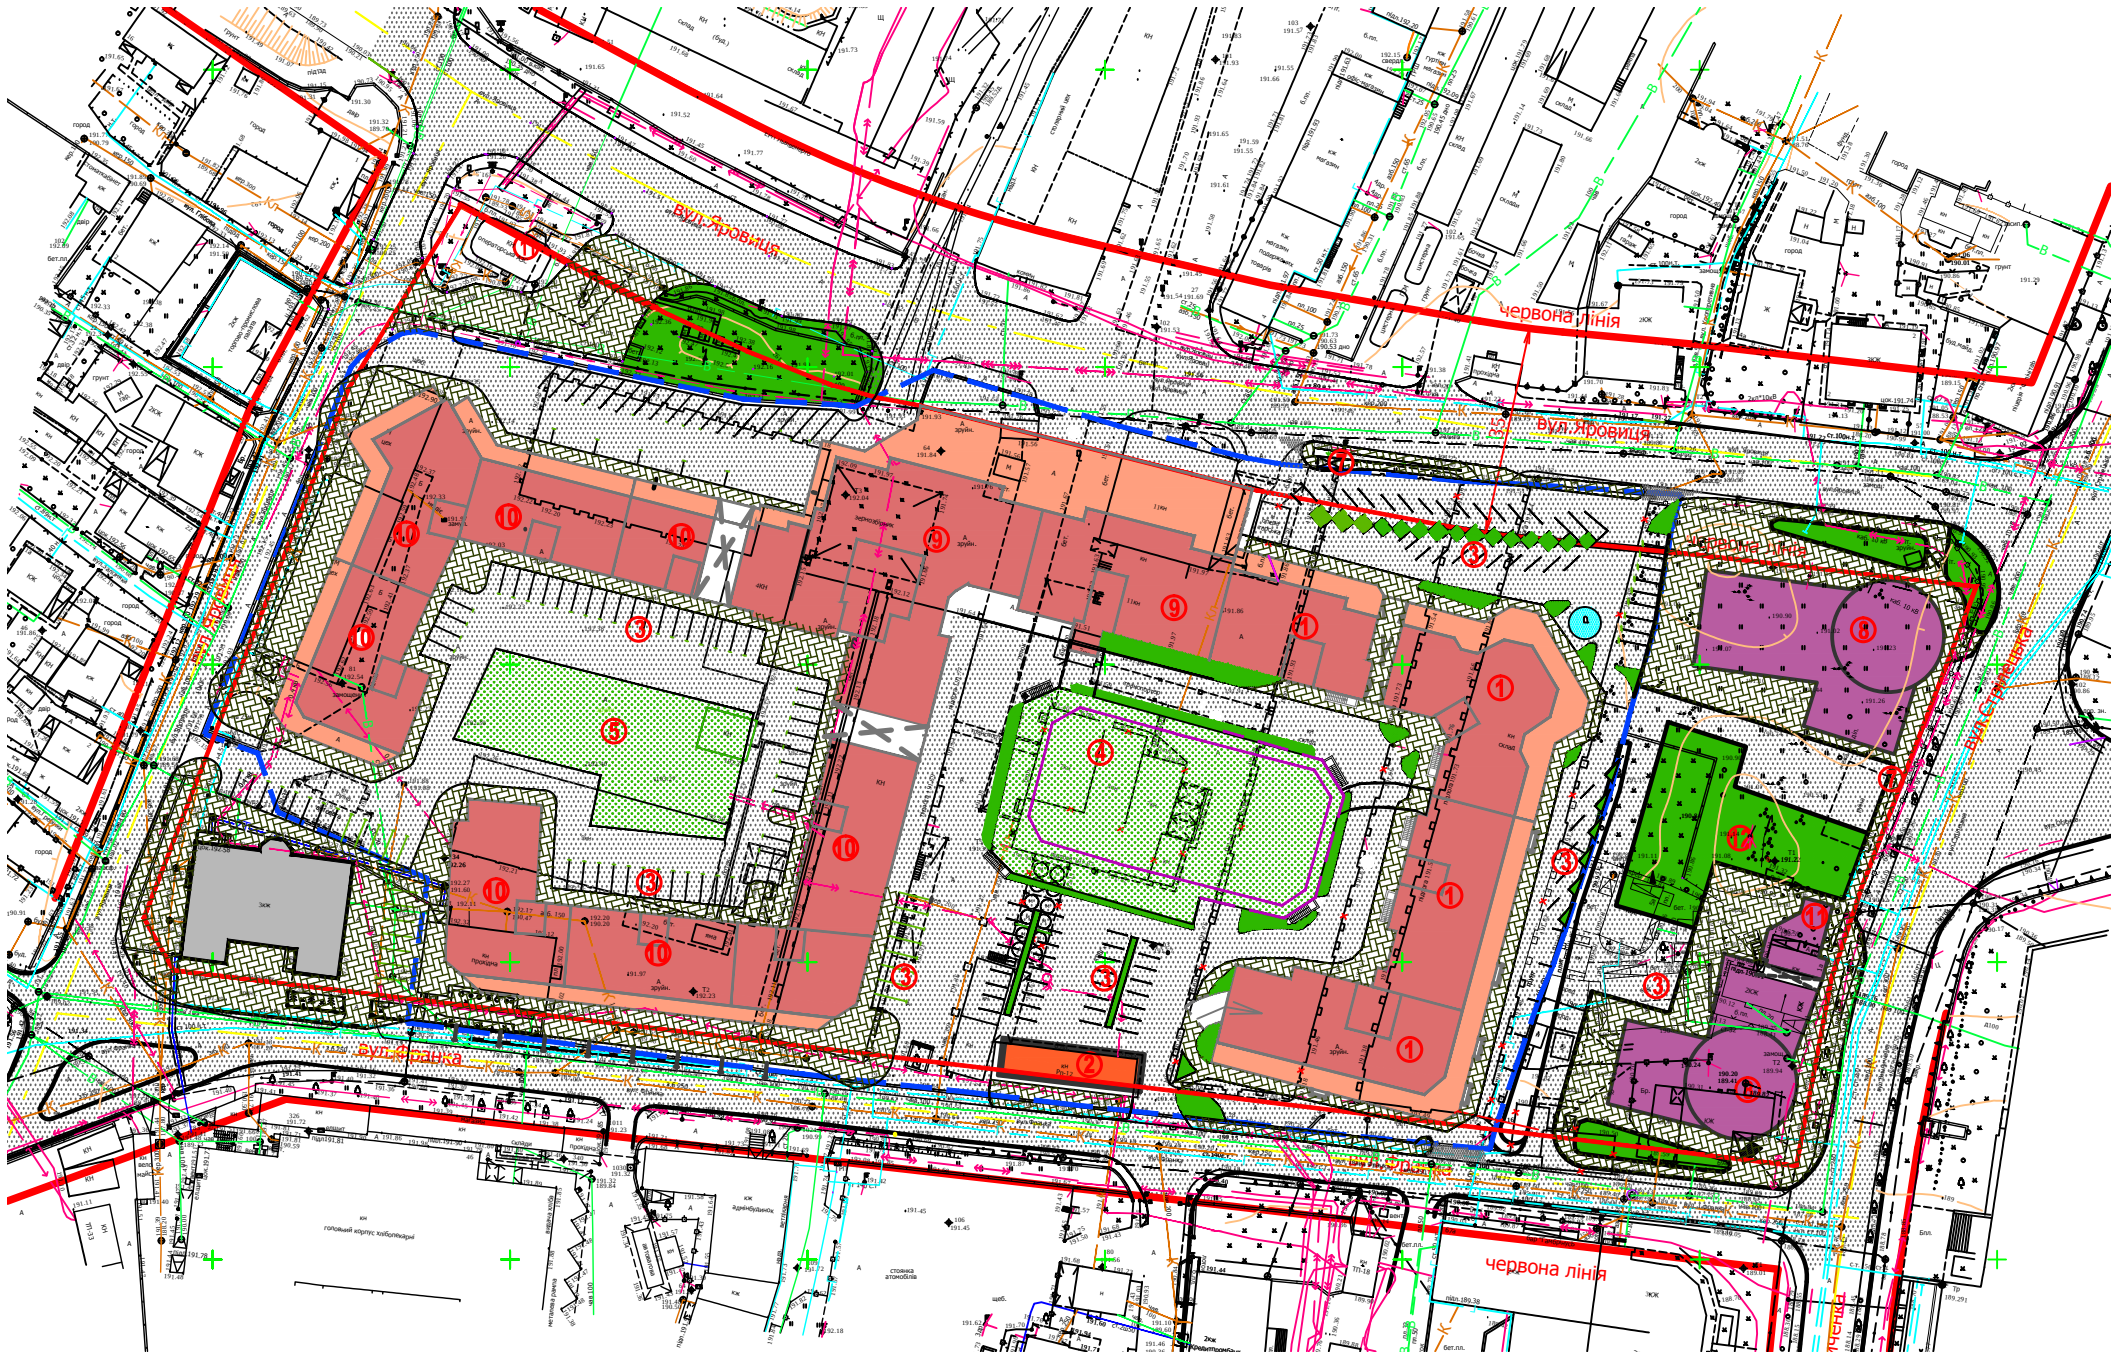

СЕКРЕТАР МІСЬКОЇ РАДИ _____ ГРИГОРІЙ ПУСТОВІТ

Управління містобудування та архітектури			
Заст. нач. управління	Гула С.В.		
Виконав	Сеник А.Я.		
Перевірив	Лохманова А.В.		