

ПЛАН земельної ділянки


Додаток до рішення міської ради
№ _____ від "___" _____ 201_ р.

Кадастровий № : 0710100000:35:008:0027

Адреса: м. Луцьк, вул. Селищна, 58-а

Землекористувач: громадянин Коваленко Юрій Семенович

Ситуаційна схема

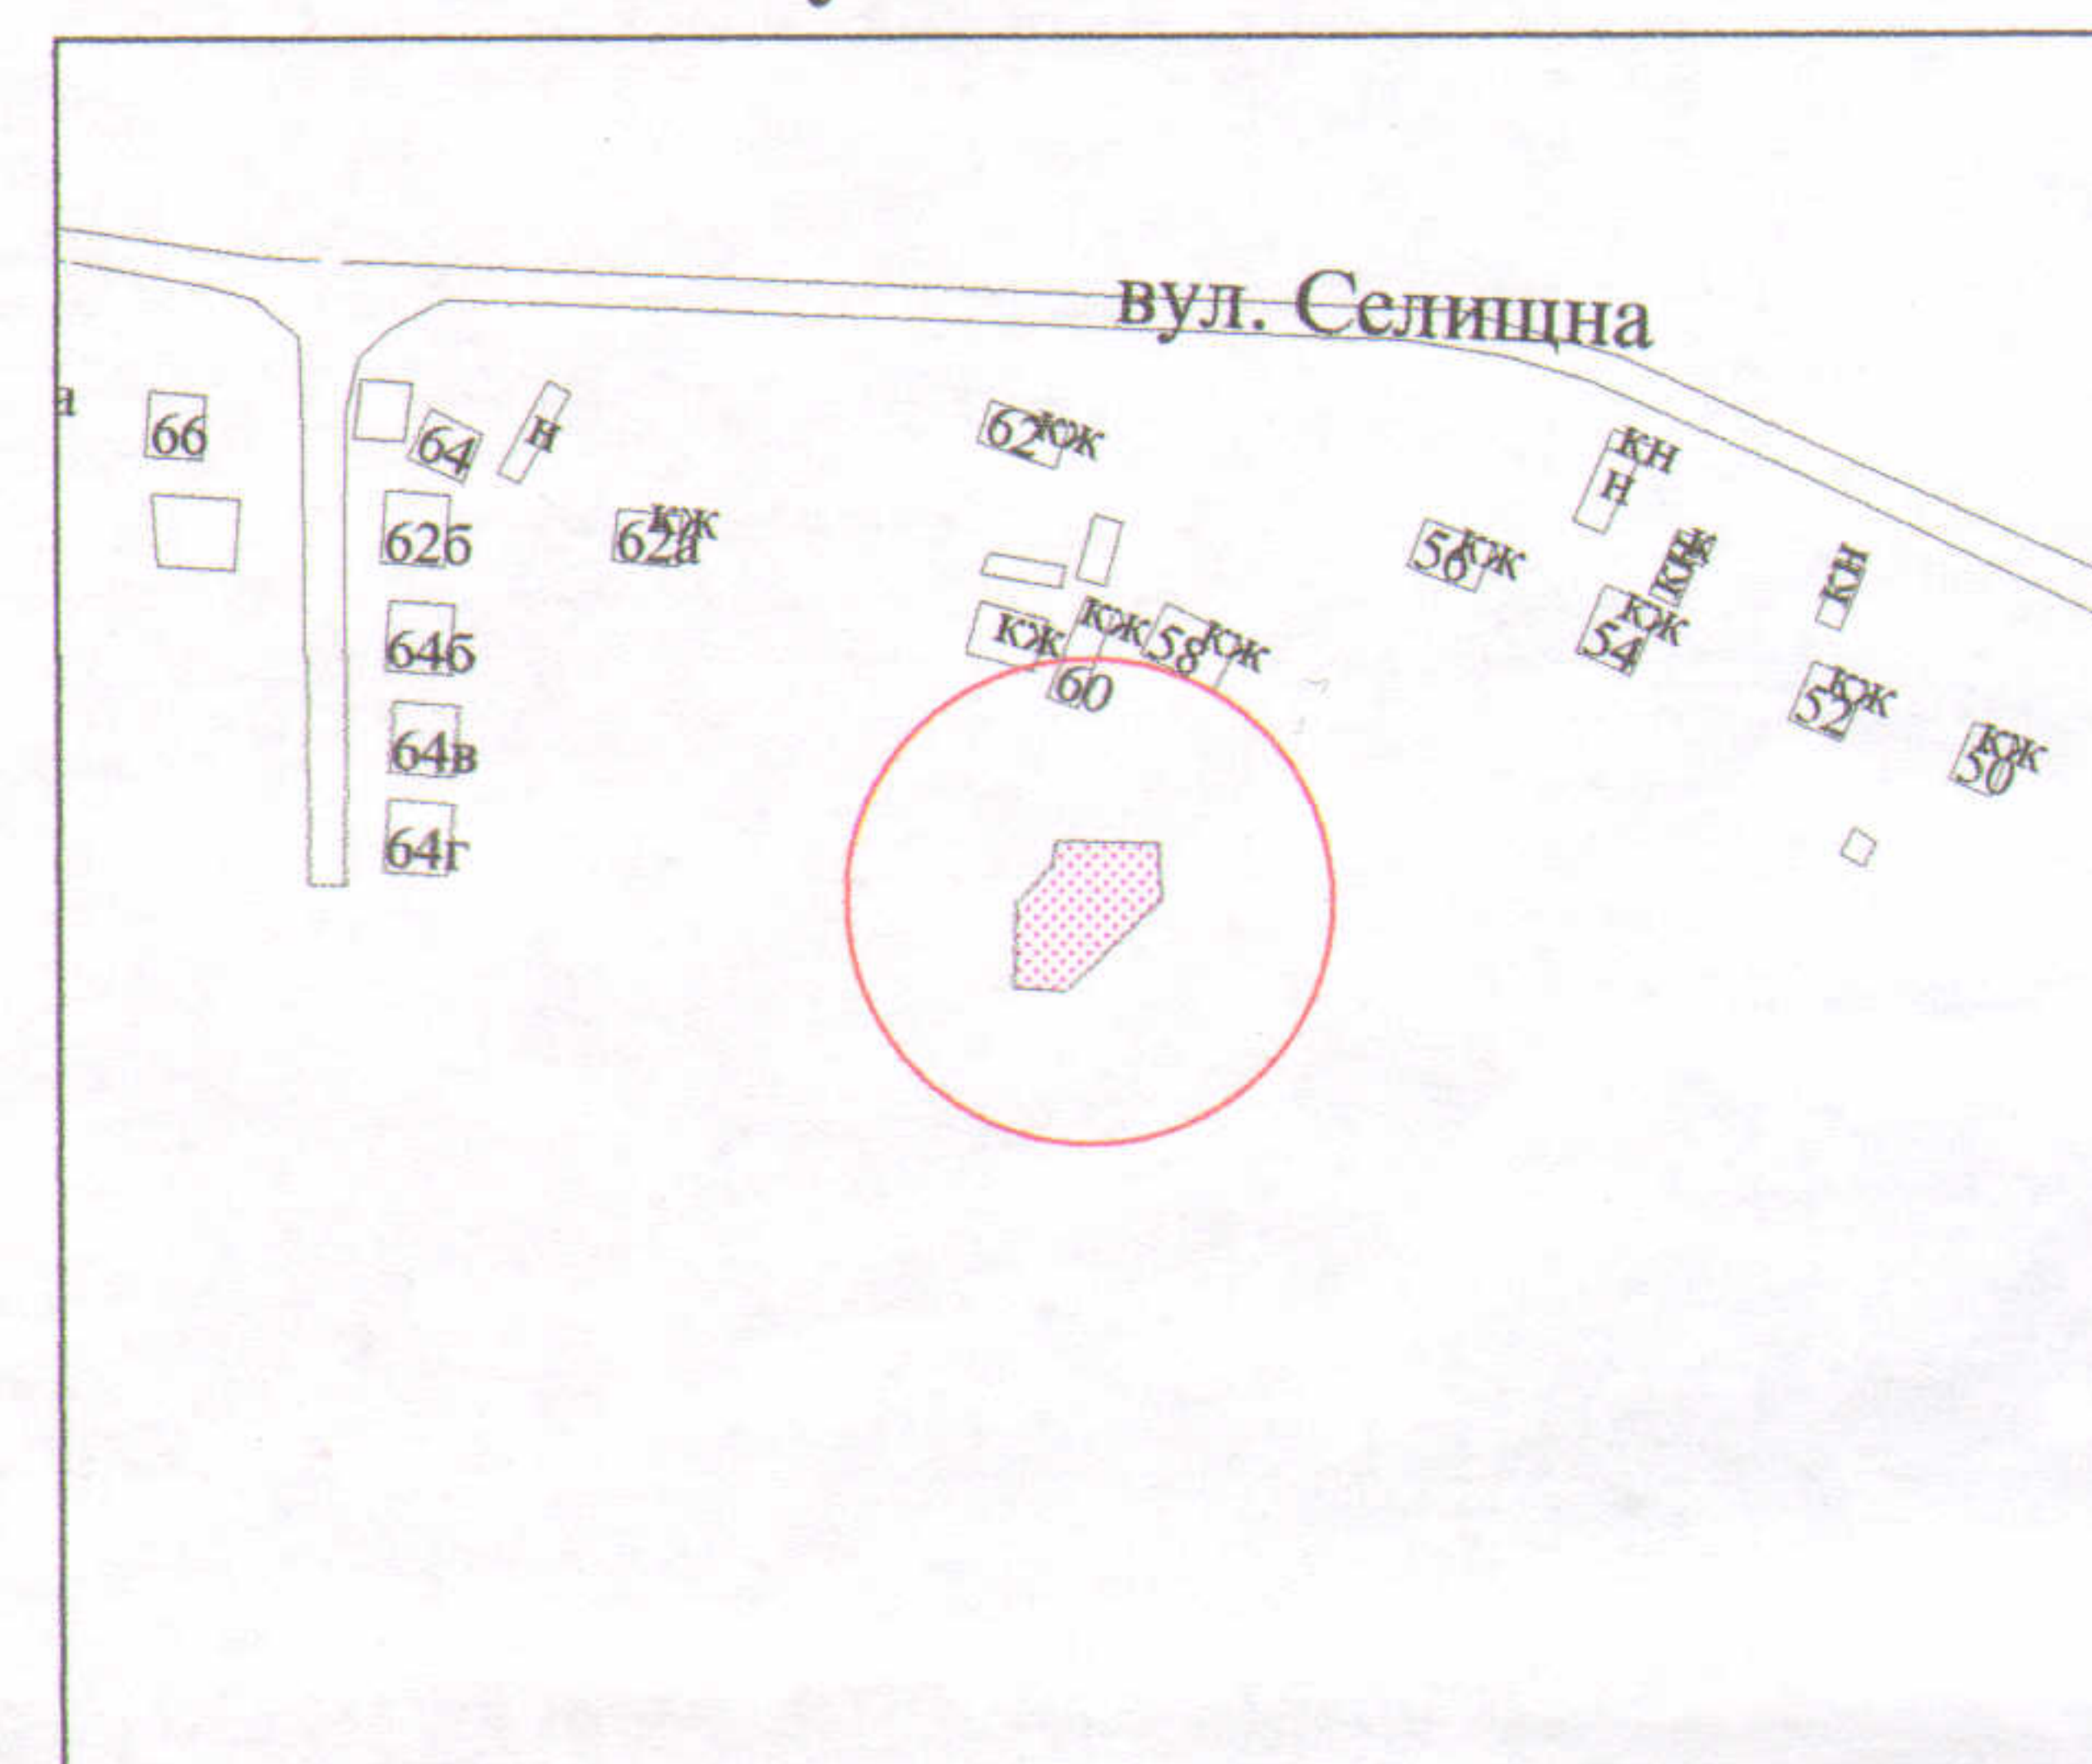

УМОВНІ ПОЗНАЧЕННЯ

- 0,0374 га - земельна ділянка, що надається в оренду для будівництва та обслуговування жилого будинку, господарських будівель і споруд
- 0,0374 га - земельна ділянка, що була надана в оренду гр. Коваленку Ю.С. (право власності Територіальної громади міста Луцька в особі Луцької міської ради зареєстроване в Державному реєстрі речових прав на нерухоме майно 17.01.2014, номер запису про право власності: 4298298)
- 0,1000 га - земельна ділянка у власності гр. Коваленка Ю.С. згідно з державним актом на право власності на земельну ділянку від 18.06.2007 за № 010707700453 (серія ЯД № 277603) для будівництва та обслуговування жилого будинку, господарських будівель і споруд

СЕКРЕТАР МІСЬКОЇ РАДИ

Григорій ПУСТОВІТ

Масштаб 1 : 500		Площа ділянки (га)		З них	
				в оренду	у власність
<div style="display: flex; justify-content: space-between;"> <div style="text-align: center;"> Підприємство Олександр Холодков № 013624 </div> <div style="text-align: center;"> ФІЗИЧНА ОСОБА-ПІДПРИЄМЕЦЬ ХОЛОДКОВ ОЛЕКСАНДР ВОЛОДИМИРОВИЧ </div> </div>		0,0374	0,0374	-	