

ПЛАН
земельної ділянки



Додаток до рішення міської ради
№ _____ від "___" _____ 2019 р.

Ситуаційна схема

Адреса: м. Луцьк, вул. Конякіна, 24-а

Землекористувач:

громадянка Лукасевич Лариса Мирославівна

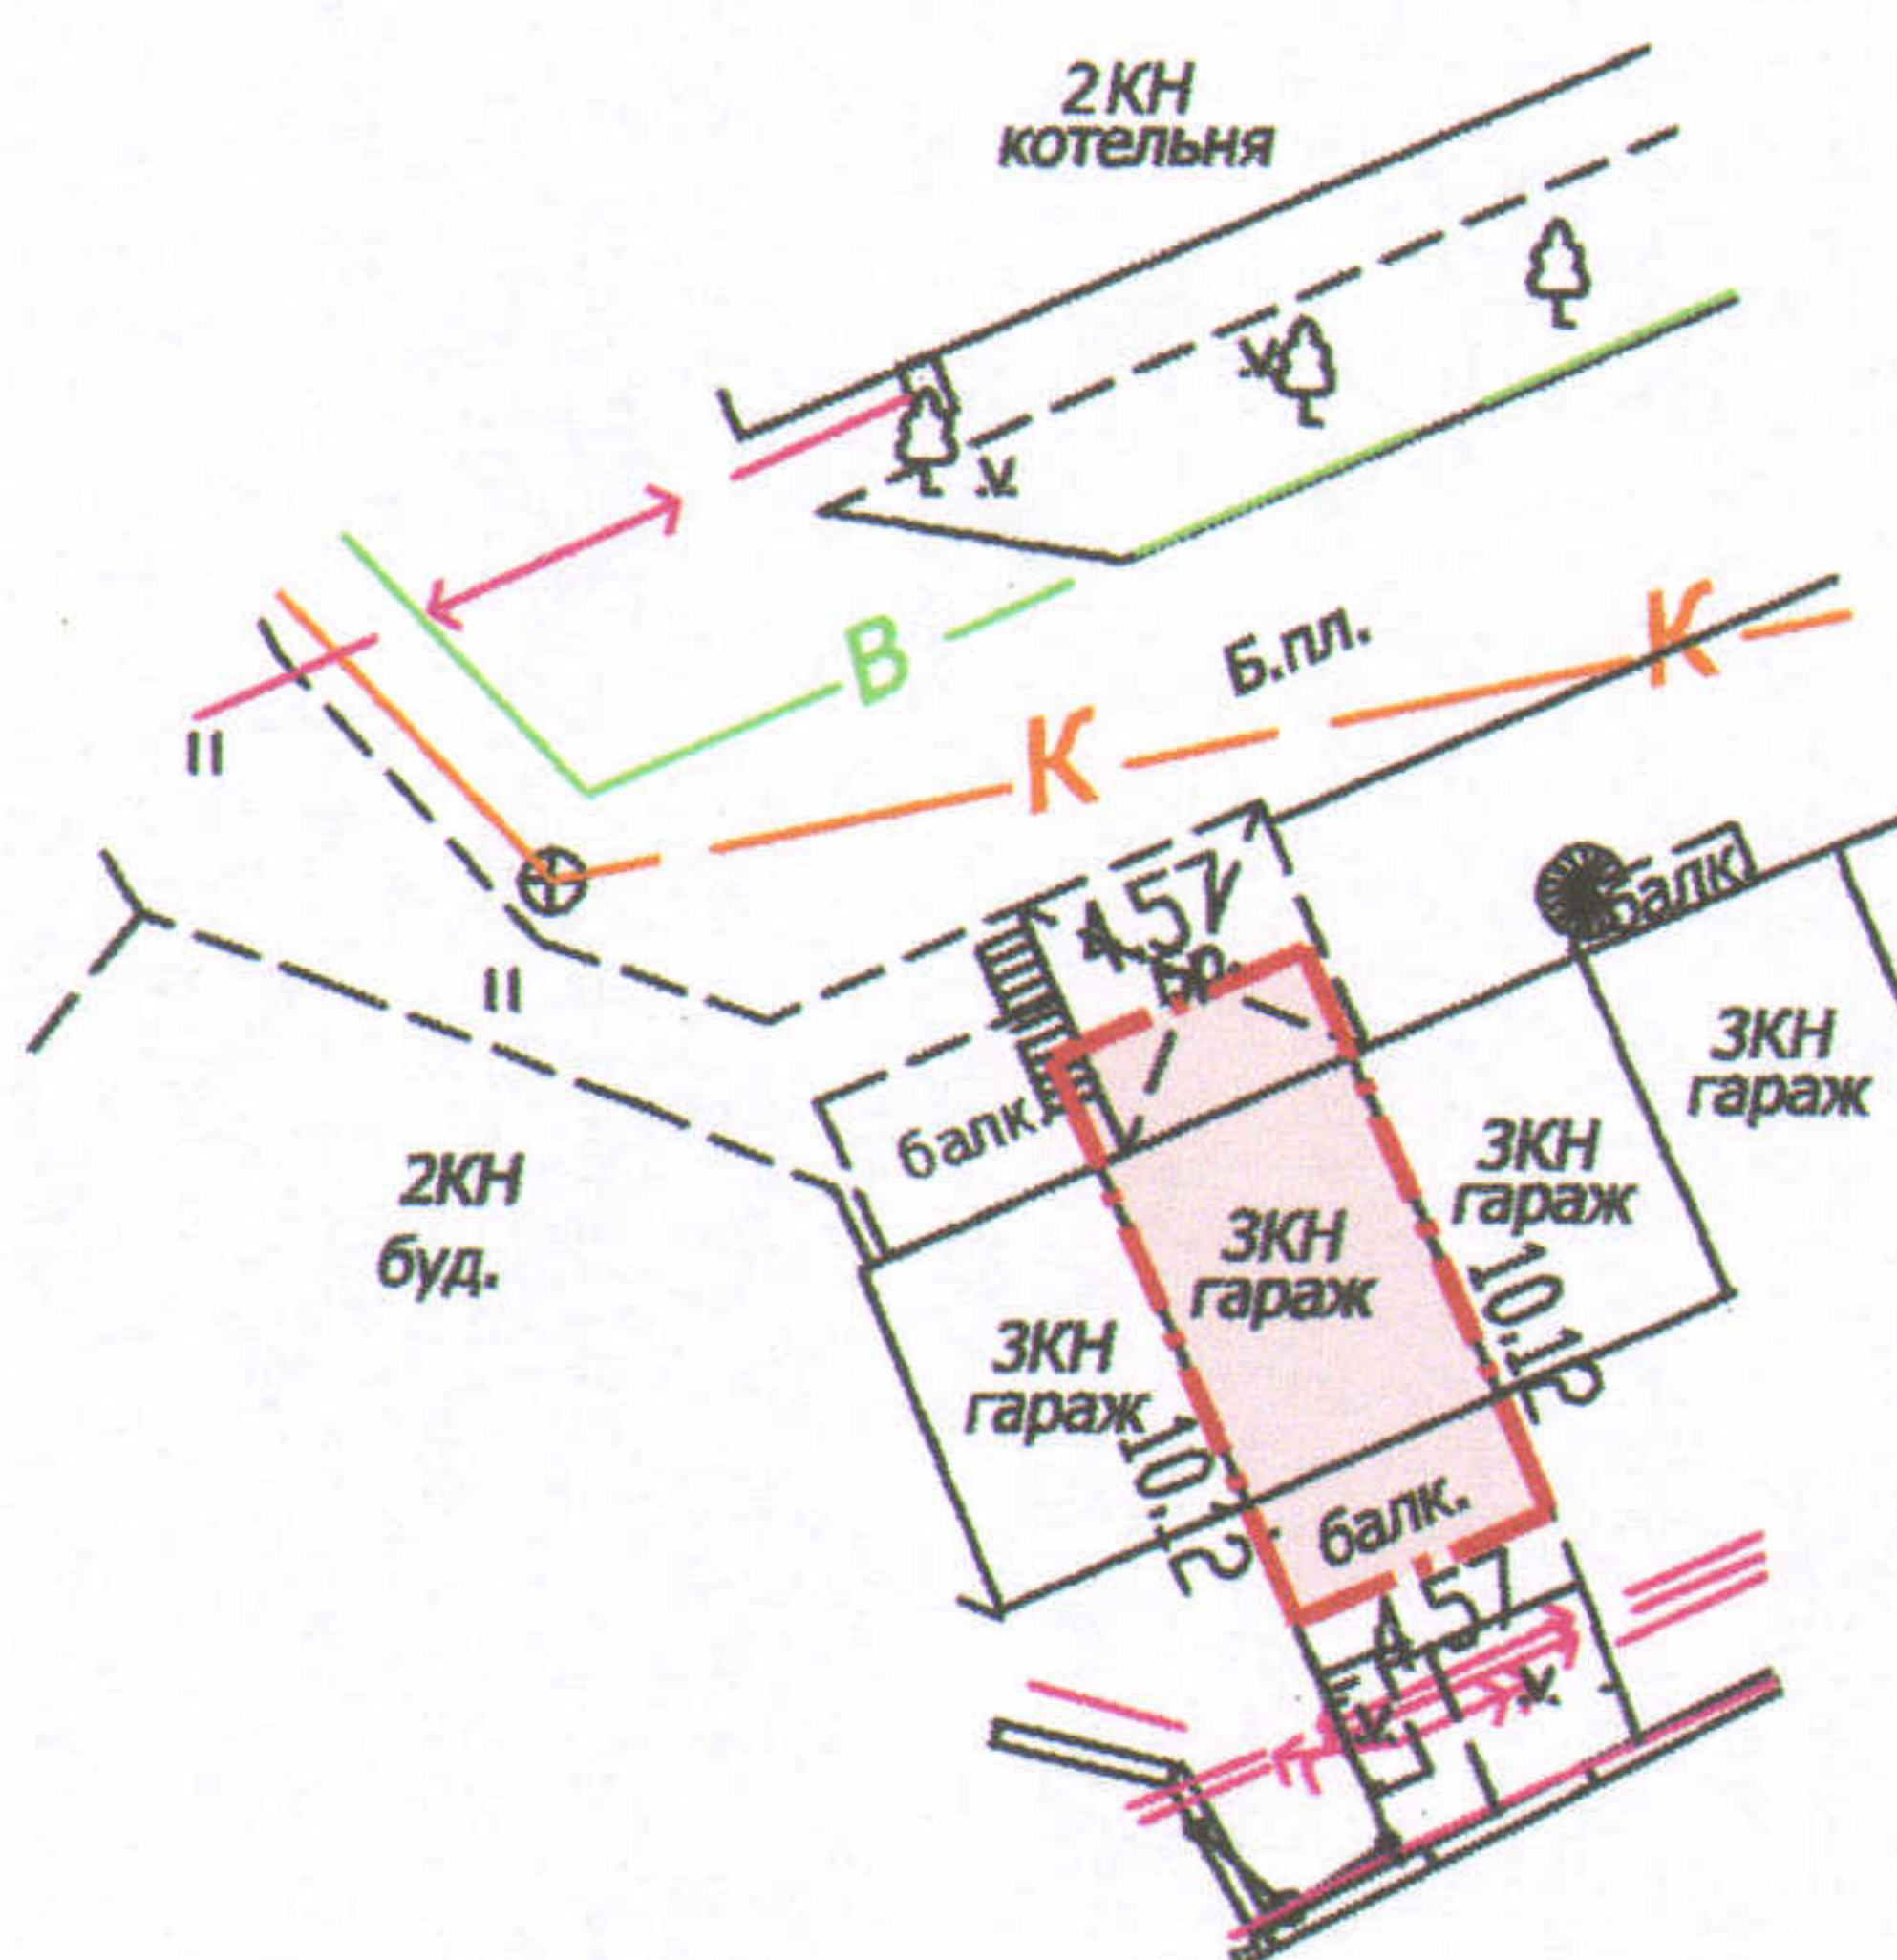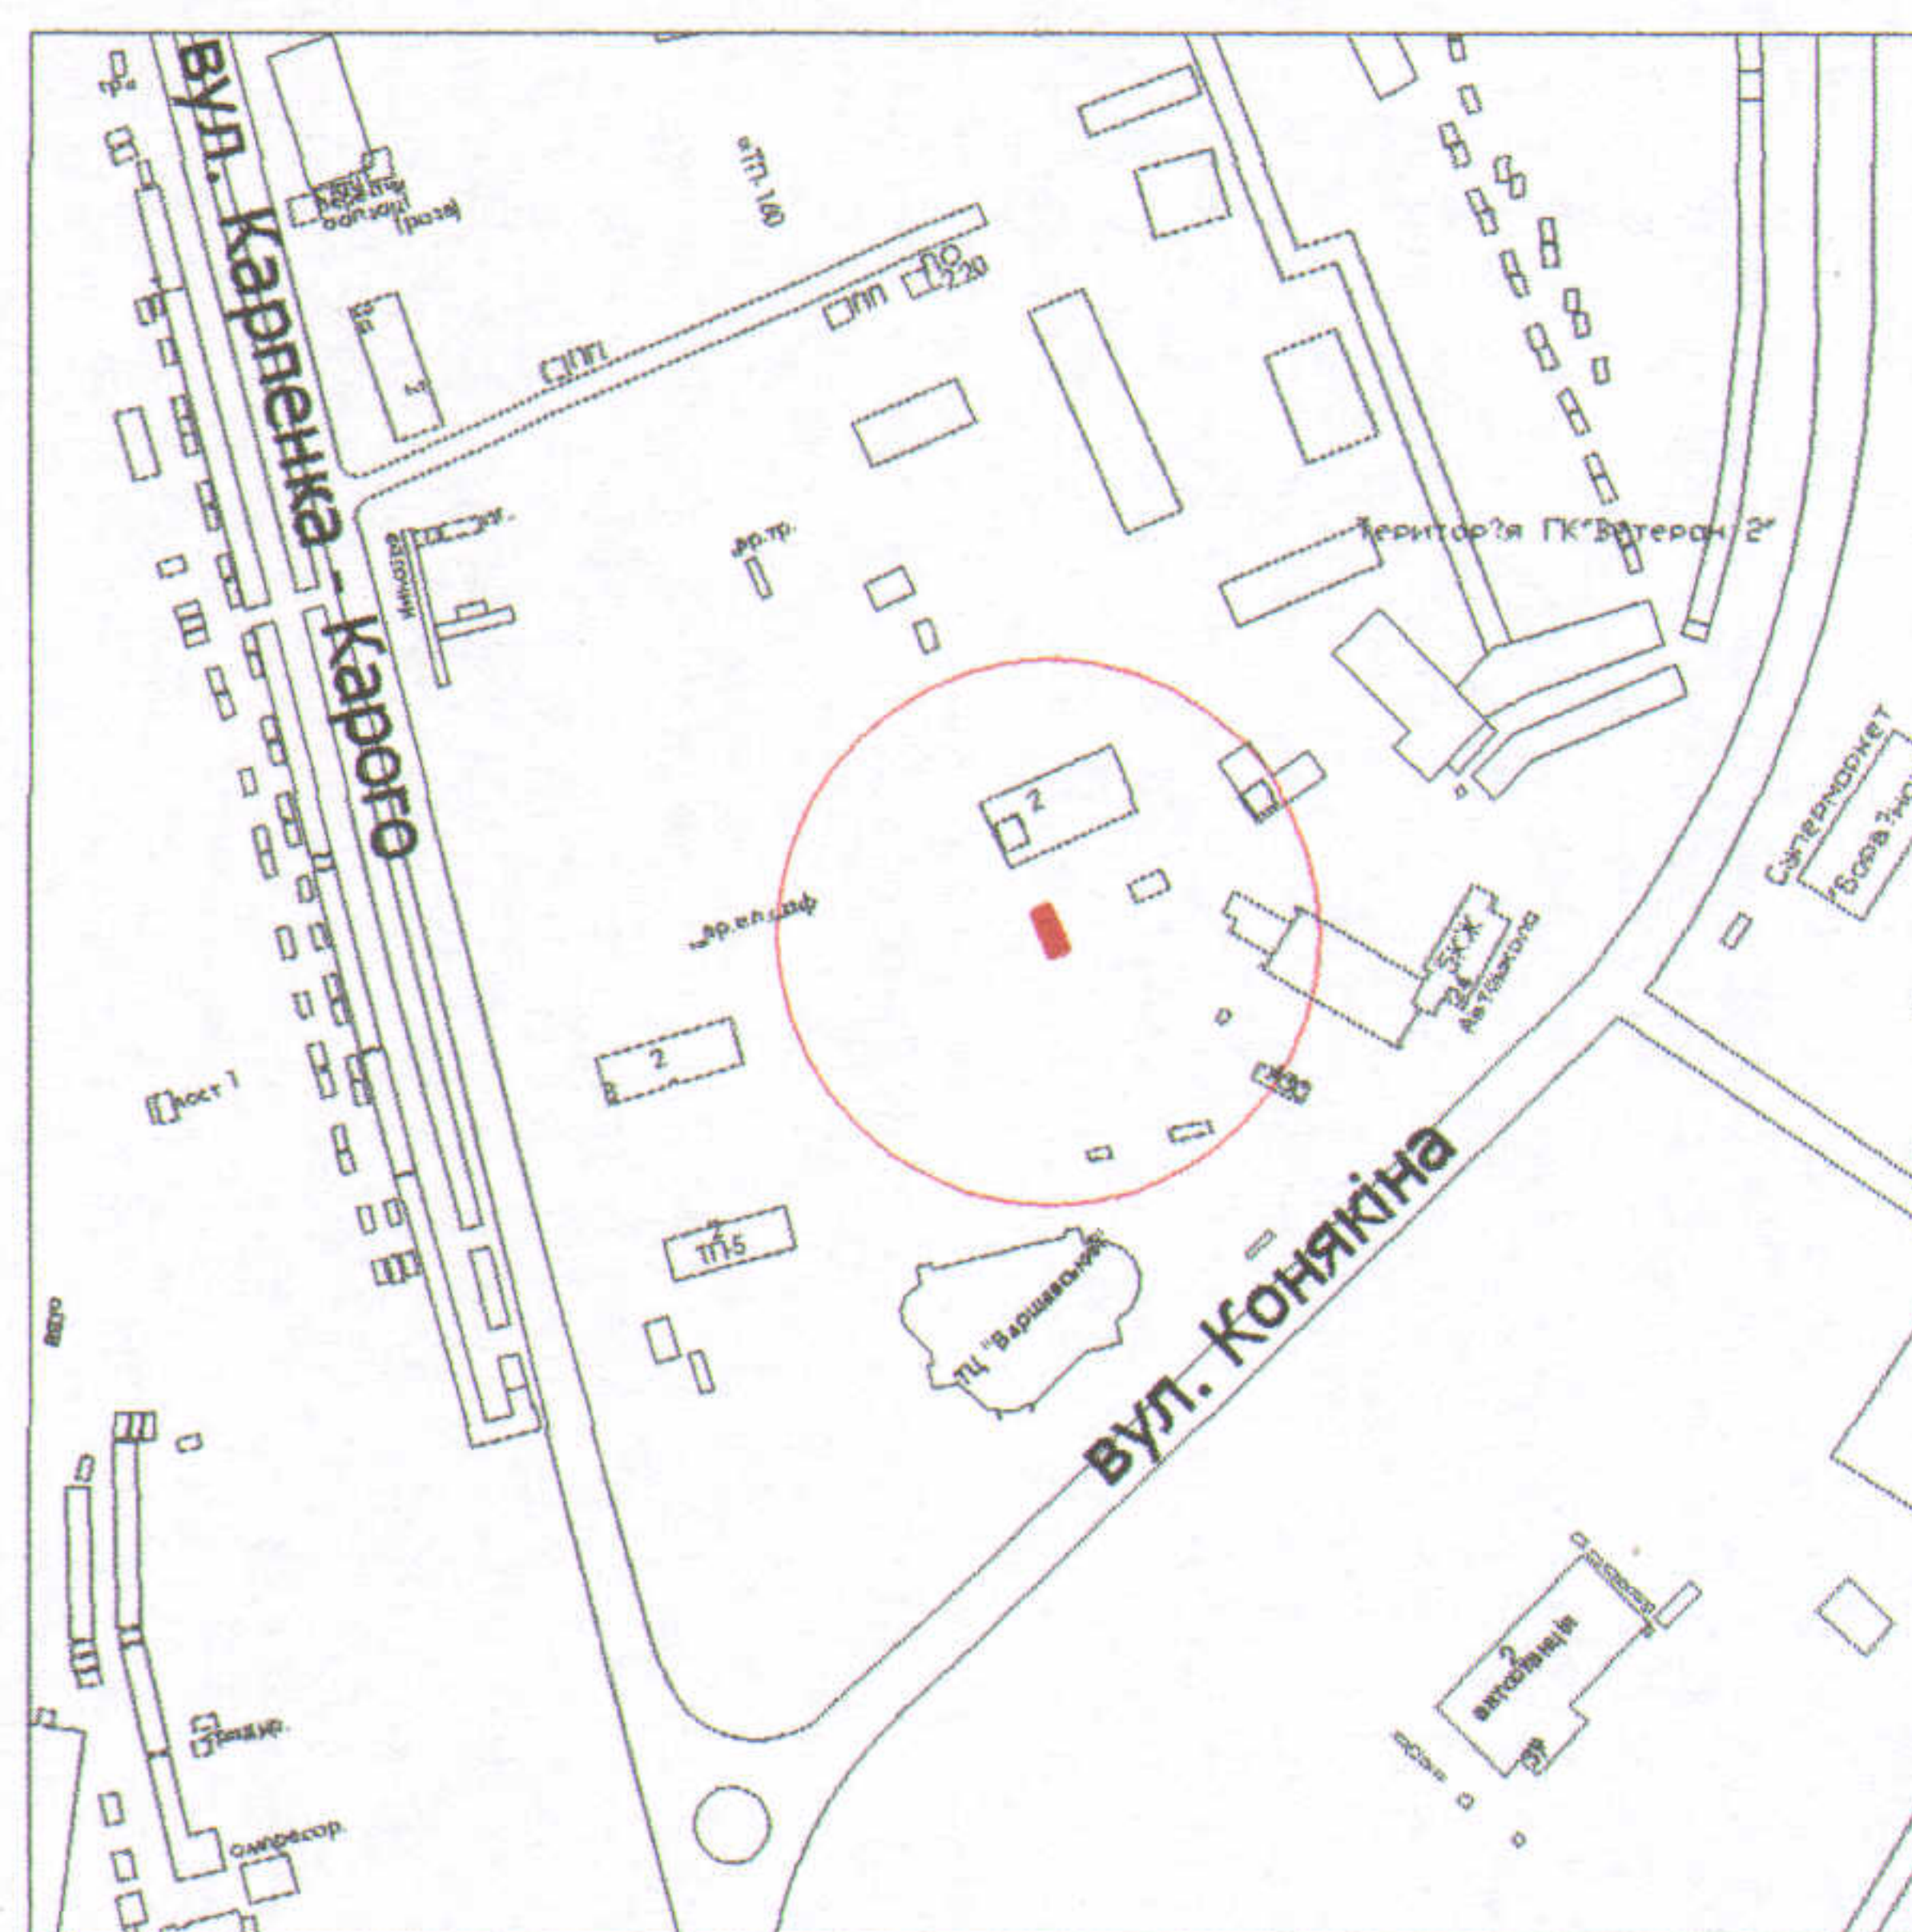

УМОВНІ ПОЗНАЧЕННЯ

0,00463 га — земельна ділянка в постійному користуванні для обслуговування гаража згідно Державного акта на право постійного користування землею (Серія ВЛ № 55-П від 21.06.2001 р.)

СЕКРЕТАР МІСЬКОЇ РАДИ

Григорій ПУСТОВІТ

	Директор	А.І. Крисак	Масштаб 1: 500		
	Відповідальний за якість робіт	О.А. Ємець			
	Виконав	О.І. Бондар	Площа ділянки (га)	З них	
	ТЗОВ "ГЦНТП+" ОЛЕГ АНАТОЛІЙОВИЧ			у власність	в постійне користування
			0,00463	-	0,00463