

ПЛАН
земельної ділянки

Додаток до рішення міської ради
№ _____ від "___" _____ 20__ р.


Адреса: м. Луцьк, вул. Драгоманова 24

Землекористувачі:

громадянин Кульचितський Володимир Володимирович

громадянин Кульचितський Юрій Володимирович

Ситуаційна схема

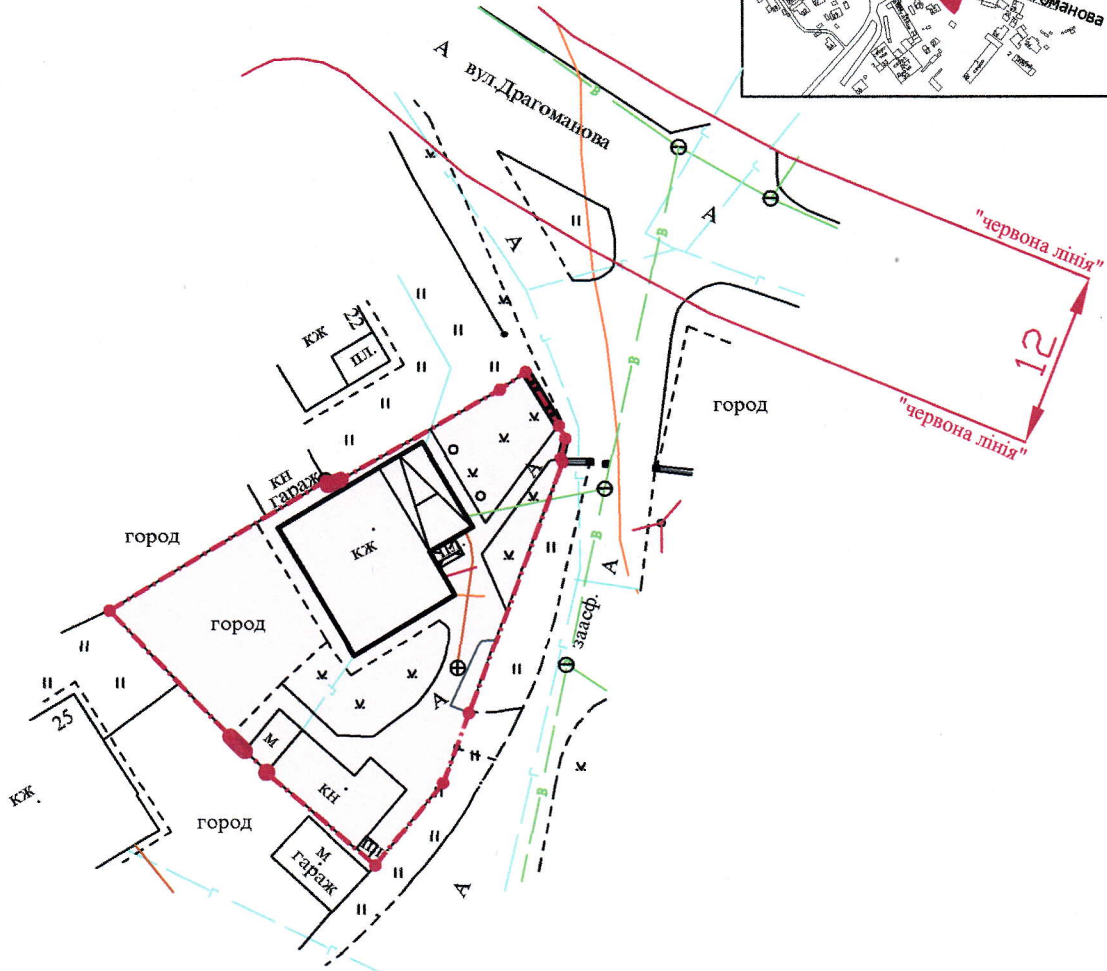

УМОВНІ ПОЗНАЧЕННЯ

0,06 га — земельна ділянка, що планується до відведення в оренду для будівництва та обслуговування жилого будинку, господарських будівель і споруд

СЕКРЕТАР МІСЬКОЇ РАДИ

Григорій ПУСТОВІТ

Директор Відповідальний за якість робіт Виконав «ПЛЮС» ТЗОВ «ПЛЮС»	А.І. Кришак Д.В. Талецький	Масштаб 1: 500	
	С.О. А. Семець інженер-землевпорядник ГАЛЕЦЬКИЙ ДИМИТРО БАДИМОВИЧ	Орієнтовна площа ділянки (га)	З них
	0,06	у власність	в оренду
		-	-