
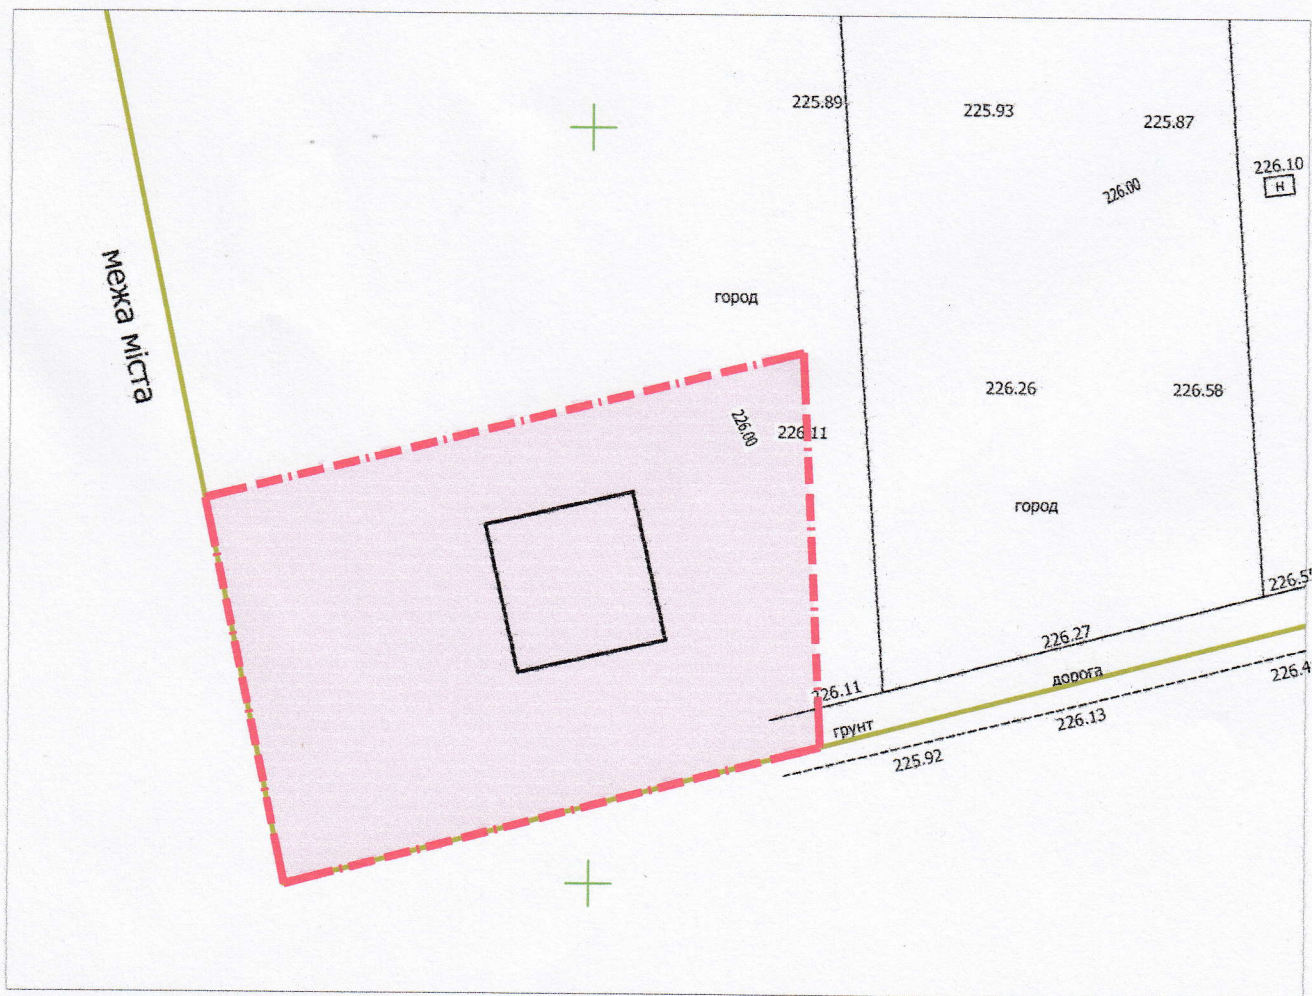


ПЛАН  
земельної ділянки

Додаток до рішення міської ради  
№ \_\_\_\_\_ від "\_\_\_\_\_" \_\_\_\_\_ 2017 р.

Ситуаційна схема

Адреса: м. Луцьк, вул. Гуцанська  
Землекористувач:  
громадянка Наюк Ірина Миколаївна

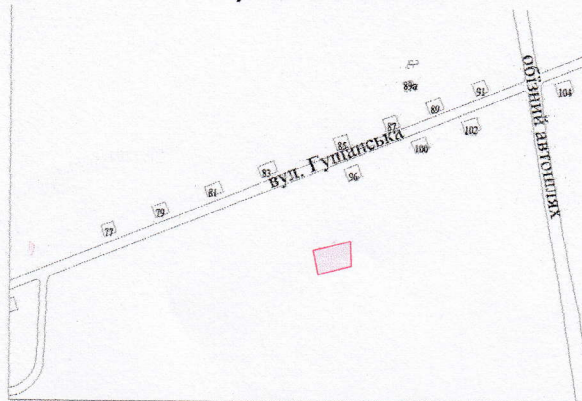

УМОВНІ ПОЗНАЧЕННЯ

**0,1 га** - земельна ділянка, що планується до відведення у власність  
для будівництва та обслуговування жилого будинку, господарських будівель і споруд

СЕКРЕТАР МІСЬКОЇ РАДИ

Григорій Пустовіт



Масштаб 1 : 500

| Орієнтовна<br>площа<br>ділянки<br>(га) | з них:      |          |
|----------------------------------------|-------------|----------|
|                                        | у власність | в оренду |
| 0.1                                    | ---         | ---      |