
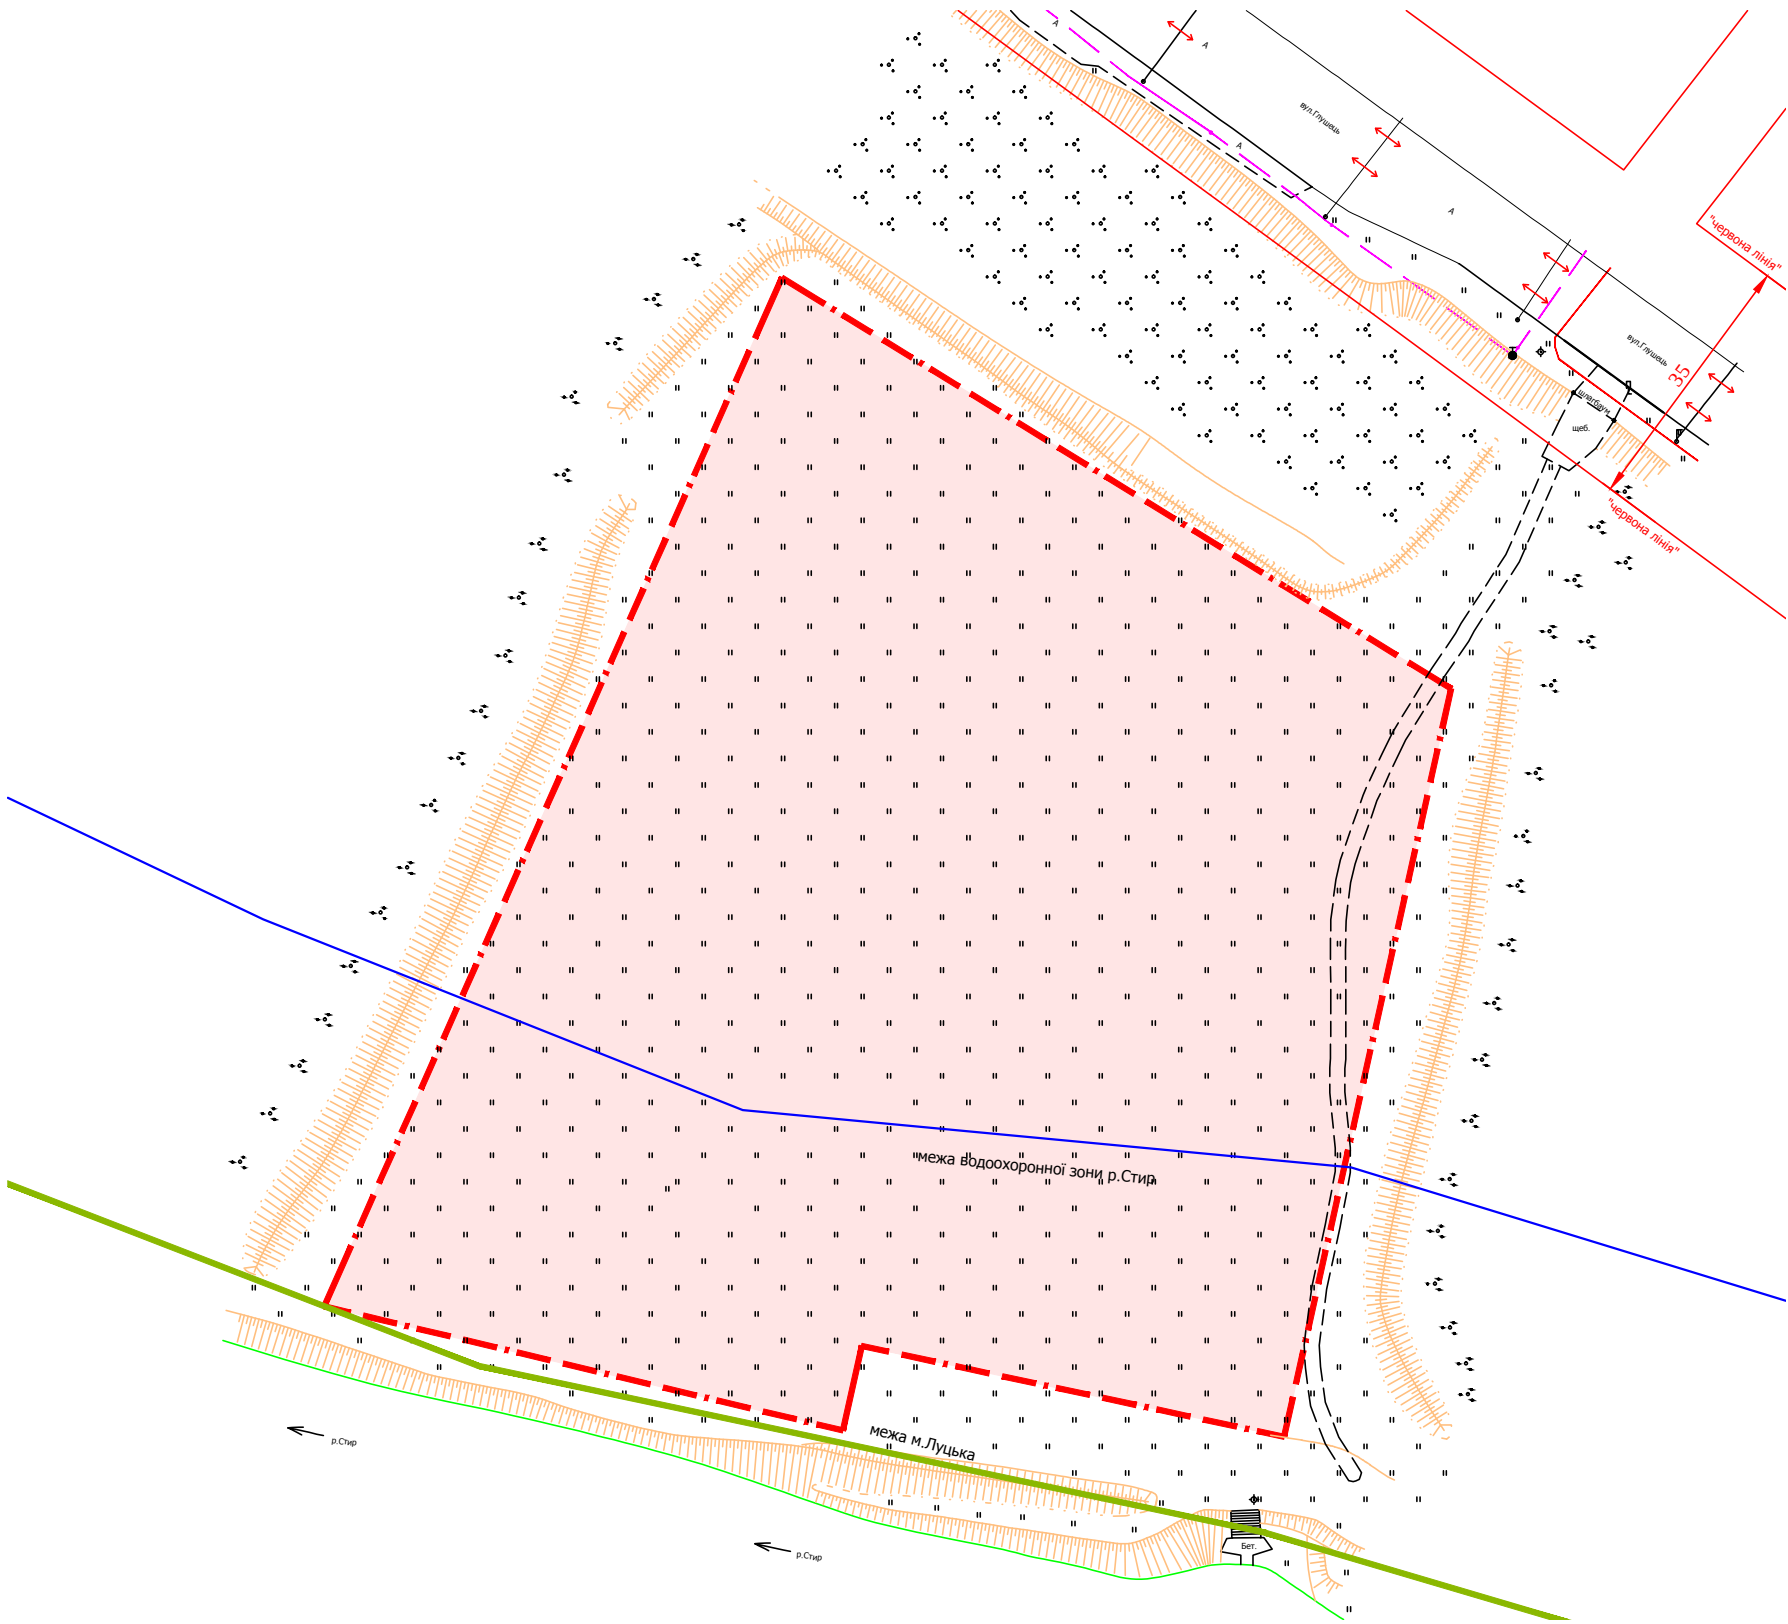


ПЛАН
земельної ділянки

Адреса: м. Луцьк, вул. Глушець
Землекористувач: Територіальна громада міста Луцька

Додаток до рішення міської ради
№ _____ від "_____" _____ 2016 р.

Ситуаційна схема

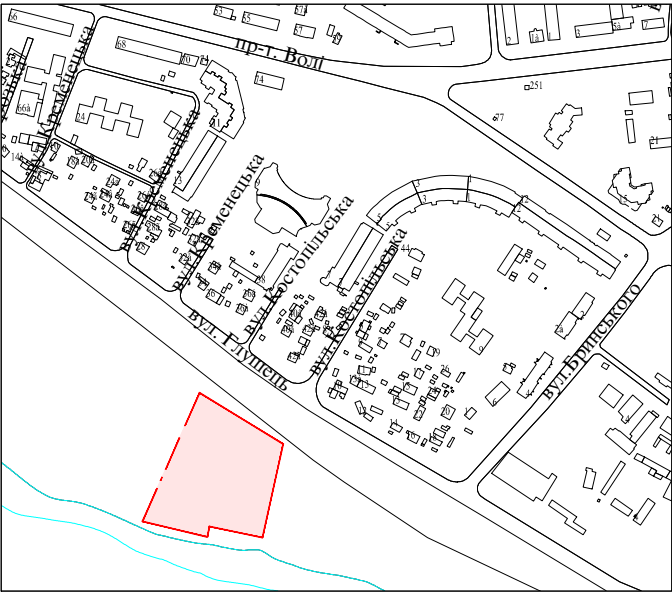

УМОВНІ ПОЗНАЧЕННЯ

1,5 га - земельна ділянка, що планується до відведення для влаштування та обслуговування спортивних майданчиків

СЕКРЕТАР МІСЬКОЇ РАДИ _____ Юлія Вусенко

Директор		Стецюк Р.С.	Масштаб 1 : 500		
Відповідальний			Орієнтовна площа ділянки (га)	з них:	
за якість робіт				у власність	в оренду
та виконавець		Сілюк О.П.			
ТЗОВ "МІСТОБУД-ЛУЦЬК"			1,5	---	---